ГБУ МосгорБТИ
Инженерное управление

ПОЭТАЖНЫЙ ПЛАН

по адресу: Российская Федерация, город Москва,
наименование (субъект, город, округ, улица и т.п.)
внутригородская территория
наименование (субъект, город, округ, улица и т.п.)
муниципальный округ Гольяново,
наименование (субъект, город, округ, улица и т.п.)
улица Хабаровская
наименование (субъект, город, округ, улица и т.п.)


домовл.(вл.) --- дом 2
нужное подчеркнуть

корпус --- строение (сооружение) ---
нужное подчеркнуть

на часть 1 этажа помещ. (квартира) 6/1

квартал № 1548 Восточный АО г.Москвы

1 ЭТАЖ

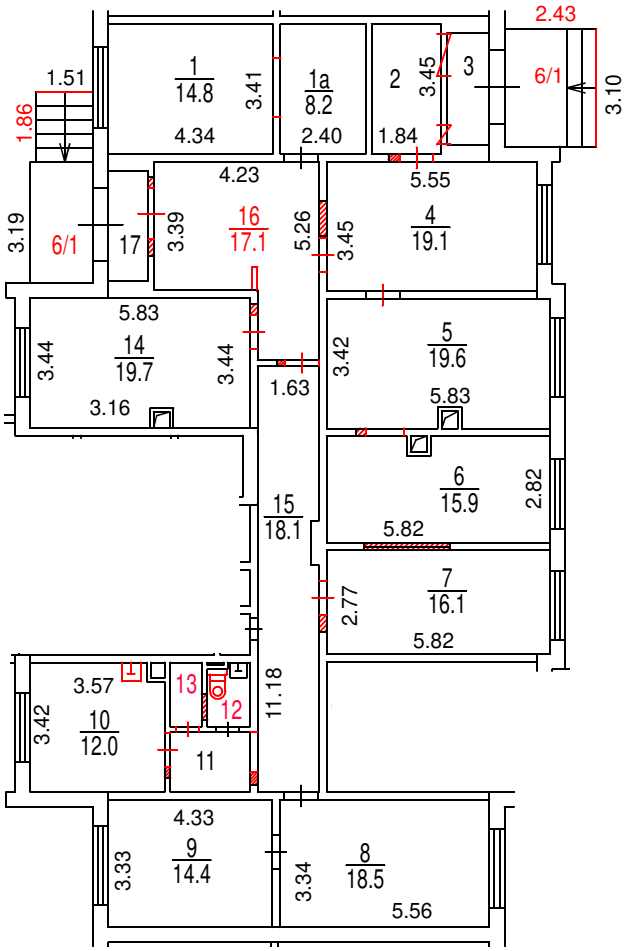

Разрешение на произведенное переоборудование и (или) перепланировку в ГБУ МосгорБТИ не предъявлено

Поэтажный план составлен по состоянию на
" 25 " 12 2024 г.

Поэтажный план сформирован
" 17 " 01 2025 г.

Масштаб 1:200

ДОКУМЕНТ ПОДПИСАН ЭЛЕКТРОННОЙ ПОДПИСЬЮ

Сертификат: 00E9098002FC12FCAFDF0F4BA626B5F097
Владелец: Майорова Дарья Николаевна
Сотрудник: Майорова Дарья Николаевна
Действителен: с 27.06.2024 12:23:52 по 20.09.2025 12:23:52