ПОЭТАЖНЫЙ ПЛАН

по адресу: Российская Федерация, город Москва
наименование (субъект, город, округ, улица и т.п.)
внутригородская территория
наименование (субъект, город, округ, улица и т.п.)
муниципальный округ Щукино
наименование (субъект, город, округ, улица и т.п.)
улица Расплетина
наименование (субъект, город, округ, улица и т.п.)

домовл.(вл.) - дом 2
нужное подчеркнуть


корпус - строение (сооружение) -
нужное подчеркнуть

на часть 1 этажа помещ. (квартира) XIV

квартал № 2422 Северо-Западный АО г.Москвы

№ 12 ГБУ МосгорБТИ инвентарное управление

1 ЭТАЖ

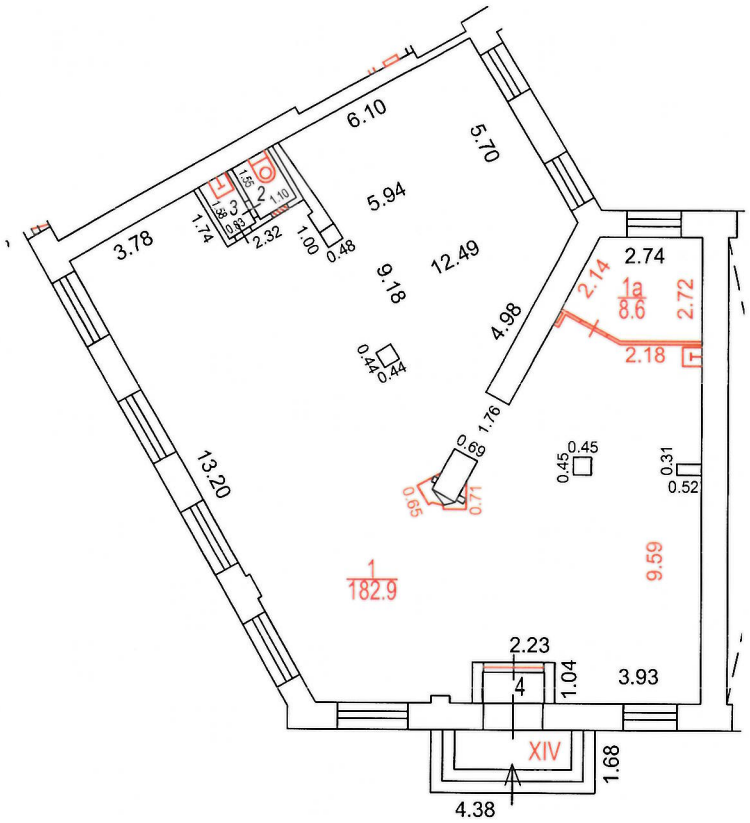

Разрешение на произведенное переоборудование не предъявлено
В кварт. пом. № XIV
ГБУ МосгорБТИ
" 24 " 07 2023 г.
Исполнитель Коростелева В.А.
Проверил Хвалёва Н.А.

Поэтажный план составлен по состоянию на
" 24 " 07 2023 г.
П/план снял Коростелева В.А.
Проверил Хвалёва Н.А.
" 25 " 08 2023 г.

Масштаб 1:200