ГБУ МосгорБТИ
Инженерное управление

ПОЭТАЖНЫЙ ПЛАН

по адресу: (местоположению) Российская Федерация, город Москва, внутригородская территория муниципальный округ Нагатинский Затон, Кленовый бульвар


домовл.(вл.)_____-_____ дом__2__
нужное подчеркнуть

корпус___-___ строение (сооружение)___-___
нужное подчеркнуть

на часть__1__ этажа помещ. (квартира)__IV__

квартал № __3558__ ____Южный__АО г.Москвы

1 ЭТАЖ

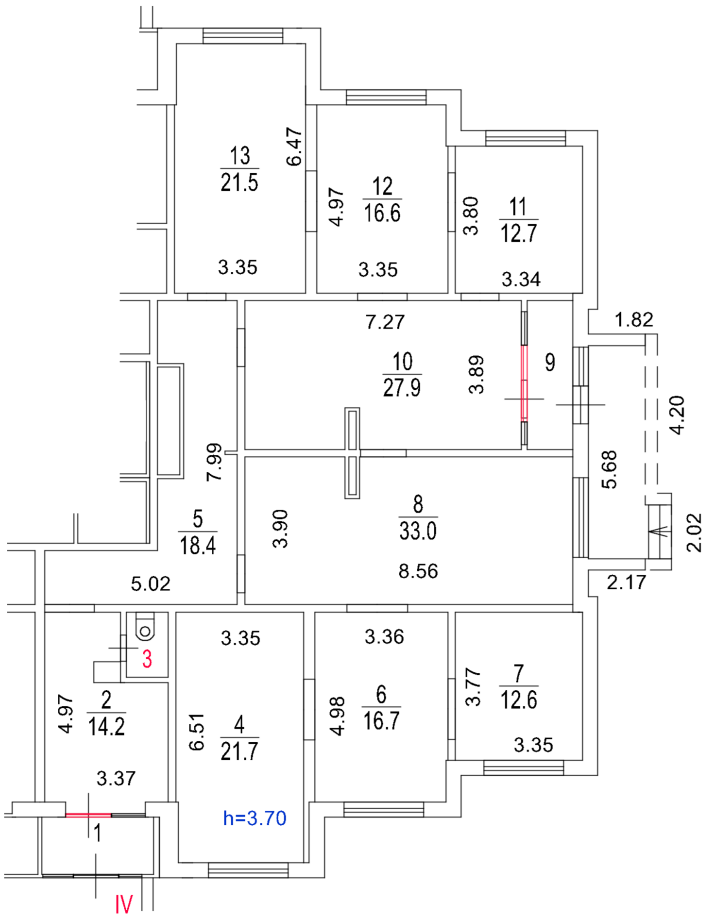

Разрешение на произведенное переоборудование и (или) перепланировку в ГБУ МосгорБТИ не предъявлено

Поэтажный план составлен по состоянию на

"__10__" _____февраля_____ 2025__ г.

"__12__" _____февраля_____ 2025__ г.

ДОКУМЕНТ ПОДПИСАН ЭЛЕКТРОННОЙ ПОДПИСЬЮ

Сертификат: 00B64E7F5114A327FCECC77565C4C495EA
Владелец: **Гавиловская Нина Дмитриевна**
Сотрудник: **Гавиловская Нина Дмитриевна**
Действителен: с 10.09.2024 13:23:20 по 04.12.2025 13:23:20

Масштаб 1:200