ГБУ МосгорБТИ
Инженерное управление

ПОЭТАЖНЫЙ ПЛАН

по адресу: Российская Федерация, город Москва
наименование (субъект, город, округ, улица и т.п.)
внутригородская территория
наименование (субъект, город, округ, улица и т.п.)
муниципальный округ Дорогомилово
наименование (субъект, город, округ, улица и т.п.)
улица Генерала Ермолова
наименование (субъект, город, округ, улица и т.п.)


домовл.(вл.) - дом 10/6
нужное подчеркнуть

корпус - строение (сооружение) -
нужное подчеркнуть

на часть подвала этажа помещ. (квартира) II

квартал № 770 Западный АО г.Москвы

ПОДВАЛ

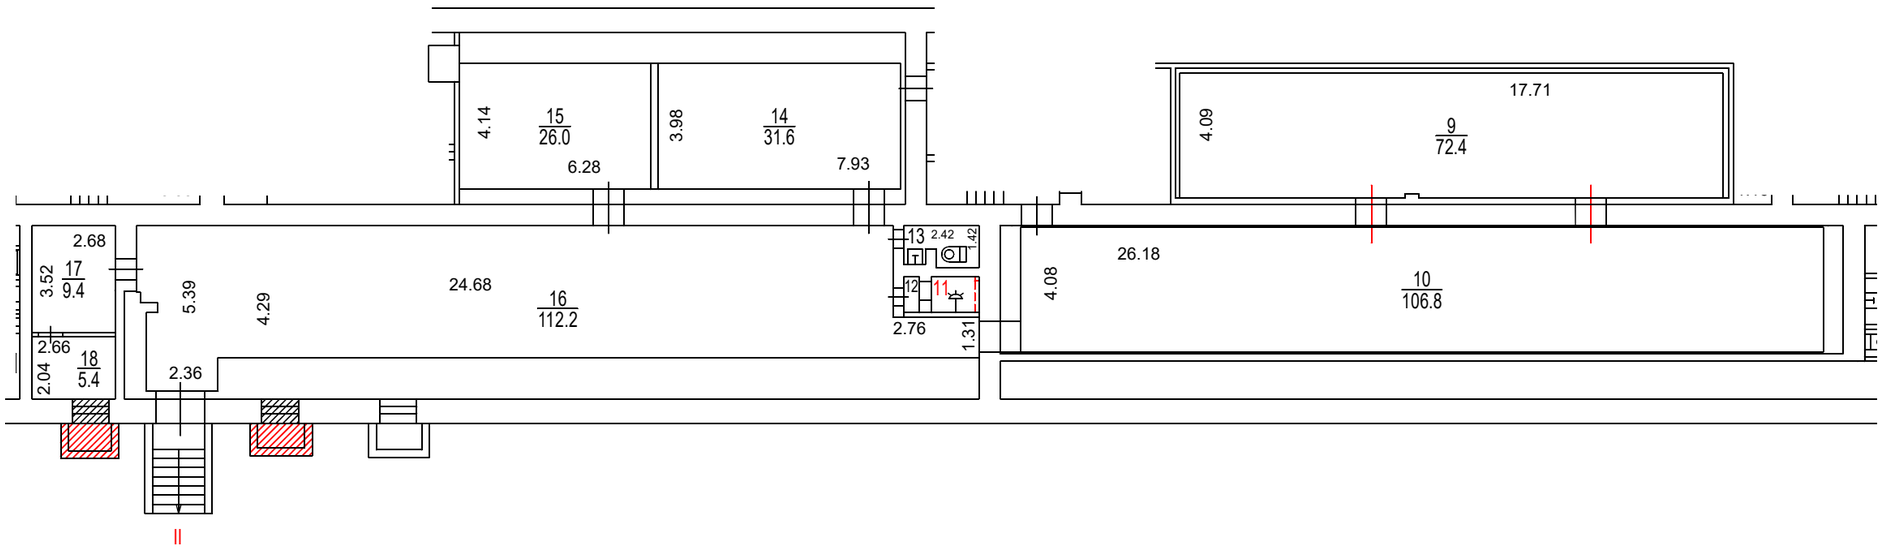

ДОКУМЕНТ ПОДПИСАН ЭЛЕКТРОННОЙ ПОДПИСЬЮ

Сертификат: 444FF6BB702B5DD2118EE8835EAE668E
Владелец: ГОСУДАРСТВЕННОЕ БЮДЖЕТНОЕ УЧРЕЖДЕНИЕ ГОРОДА МОСКВЫ МОСКОВСКОЕ ГОРОДСКОЕ БЮРО ТЕХНИЧЕСКОЙ ИНВЕНТАРИЗАЦИИ
Сотрудник: Назин Станислав Владимирович
Действителен: с 10.06.2022 14:09:00 по 03.09.2023 14:09:00

Разрешение на произведенное переоборудование не предъявлено
В кварт./пом. № II
ГБУ МосгорБТИ
" 29 " 06 2023 г.
Исполнитель Коростелева В.А.
Проверил Хвалёва Н.А.

Поэтажный план составлен по состоянию на
" 29 " 06 2023 г.
" 12 " 07 2023 г.

Масштаб 1:200