ГБУ МосгорБТИ
Инженерное управление

ПОЭТАЖНЫЙ ПЛАН

по адресу: Российская Федерация, город Москва
наименование (субъект, город, округ, улица и т.п.)
внутригородская территория
наименование (субъект, город, округ, улица и т.п.)
муниципальный округ Орехово-Борисово Северное
наименование (субъект, город, округ, улица и т.п.)
Борисовский проезд
наименование (субъект, город, округ, улица и т.п.)


домовл.(вл.) --- дом 15
нужное подчеркнуть

корпус 1 строение (сооружение) 2
нужное подчеркнуть

на часть техподп этажа помещ. (квартира) I

квартал № 3683 Ю АО г.Москвы

ТЕХПОДПОЛЬЕ

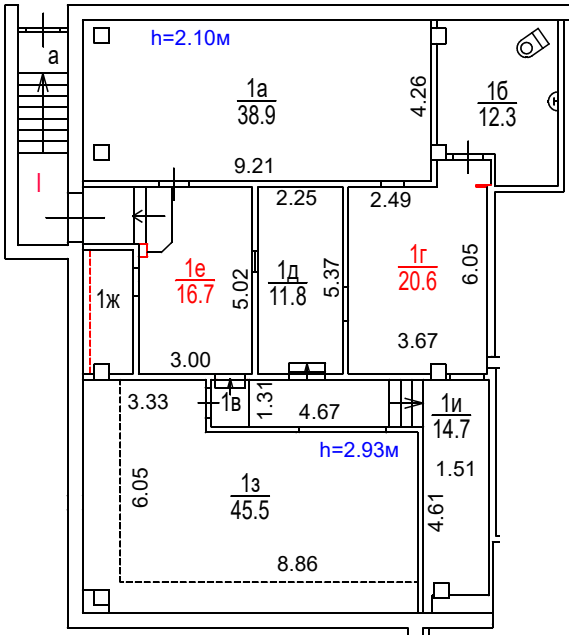

Сведениями о соблюдении требований пункта 4 части 17 статьи 51 Градостроительного кодекса Российской федерации ГБУ МосгорБТИ не располагает

Поэтажный план составлен по состоянию на
"01" 02 2024 г.
"20" 02 2024 г.

ДОКУМЕНТ ПОДПИСАН ЭЛЕКТРОННОЙ ПОДПИСЬЮ

Сертификат: 00E1202DDD1E5D0CBEC04C442F6E4FAAA6
Владелец: Гавиловская Нина Дмитриевна
Сотрудник: Гавиловская Нина Дмитриевна
Действителен: с 27.06.2023 15:10:00 по 19.09.2024 15:10:00

Масштаб 1:200