ГБУ МосгорБТИ

Инженерное управление

ПОЭТАЖНЫЙ ПЛАН

по адресу: Российская Федерация, город Москва,
наименование (субъект, город, округ, улица и т.п.)
внутригородская территория муниципальный округ
наименование (субъект, город, округ, улица и т.п.)
Южное Бутово, улица Маршала Савицкого
наименование (субъект, город, округ, улица и т.п.)
наименование (субъект, город, округ, улица и т.п.)


домовл.(вл.) - дом 20
нужное подчеркнуть

корпус - строение (сооружение) -
нужное подчеркнуть

на часть 1 этажа помещ. (квартира) 1/1

квартал № 3806 ЮЗ АО г.Москвы

1 ЭТАЖ

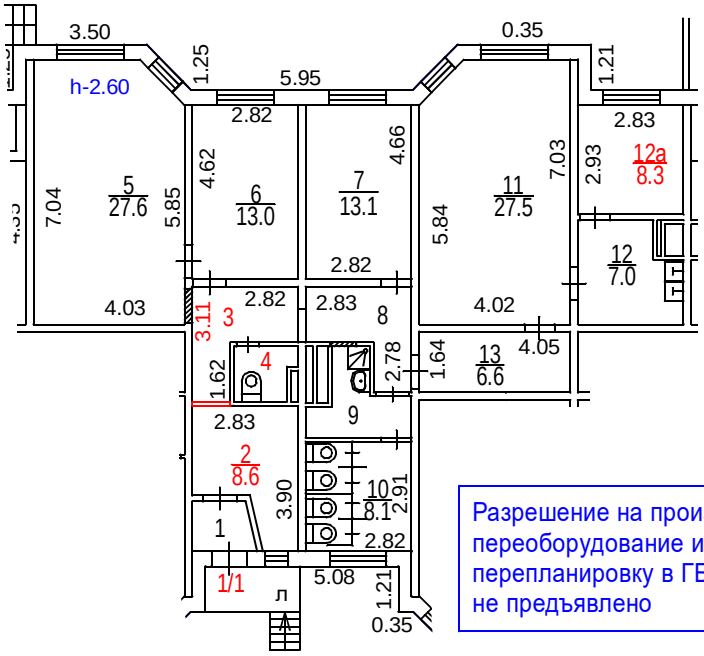

Масштаб 1:200

Разрешение на произведенное переоборудование и (или) перепланировку в ГБУ МосгорБТИ не предъявлено

Поэтажный план составлен по состоянию на

" 11 " 12 2023 г.

" 13 " 12 2023 г.

ДОКУМЕНТ ПОДПИСАН ЭЛЕКТРОННОЙ ПОДПИСЬЮ

Сертификат: 55AD2F6BADBC125597EE9C7932E73C2A
Владелец: **Майорова Дарья Николаевна**
Сотрудник: **Майорова Дарья Николаевна**
Действителен: с 30.03.2023 14:59:00 по 22.06.2024 14:59:00