ГБУ МосгорБТИ
Инженерное управление

ПОЭТАЖНЫЙ ПЛАН

по адресу: Российская Федерация, город Москва,
наименование (субъект, город, округ, улица и т.п.)
внутригородская территория
наименование (субъект, город, округ, улица и т.п.)
муниципальный округ Арбат,
наименование (субъект, город, округ, улица и т.п.)
Малый Каковинский переулок
наименование (субъект, город, округ, улица и т.п.)

домовл.(вл.) --- дом 3
нужное подчеркнуть


корпус --- строение (сооружение) ---
нужное подчеркнуть

на часть подвал этажа помещ. (квартира) II,III,IV

квартал № 188 Центральный АО г.Москвы

9071

ПОДВАЛ

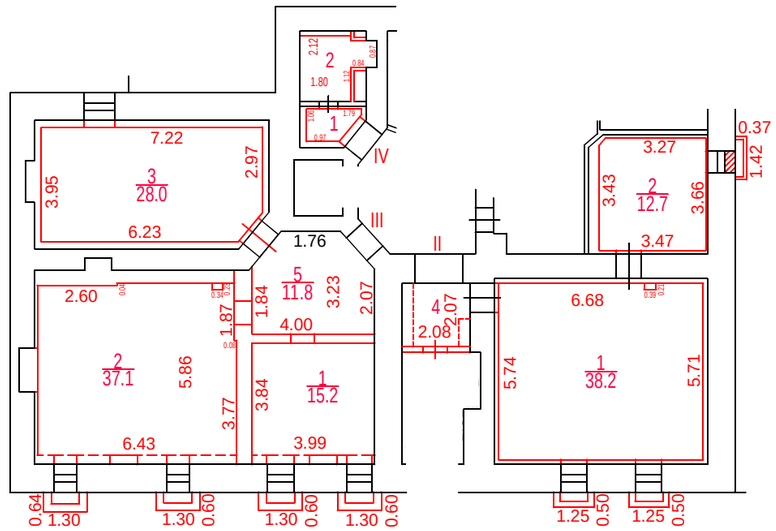

Масштаб 1:200

Разрешение на произведенное переоборудование не предъявлено
В кварт. / пом. № II,III,IV

ГБУ МосгорБТИ

" 31 " 03 2023 г.
Исполнитель Гурьянова Е.В.
Проверил Попова В.И.

ПОЭТАЖНЫЙ ПЛАН

по адресу: Российская Федерация, город Москва,
наименование (субъект, город, округ, улица и т.п.)
внутригородская территория
наименование (субъект, город, округ, улица и т.п.)
муниципальный округ Арбат,
наименование (субъект, город, округ, улица и т.п.)
Малый Каковинский переулок
наименование (субъект, город, округ, улица и т.п.)

домовл.(вл.) --- дом 3
нужное подчеркнуть


корпус --- строение (сооружение) ---
нужное подчеркнуть


на часть 1 этажа помещ. (квартира) 24,25

квартал № 188 Центральный АО г.Москвы

9071

1 ЭТАЖ

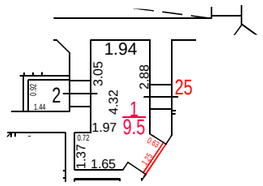

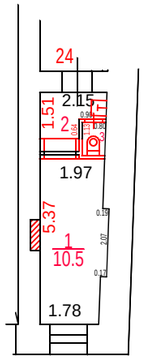

Разрешение на произведенное переоборудование не предъявлено
В кварт. пом. № 24, 25

ГБУ МосгорБТИ

" 31 " 03 2023 г.

Исполнитель Гурьянова Е.В.

Проверил Попова В.И.

Поэтажный план составлен по состоянию на

" 31 " 03 2023 г.

" 23 " 05 2023 г.

ДОКУМЕНТ ПОДПИСАН ЭЛЕКТРОННОЙ ПОДПИСЬЮ

Сертификат: 00B150F25955E29F3B507176EF333D44A3
Владелец: ГОСУДАРСТВЕННОЕ БЮДЖЕТНОЕ УЧРЕЖДЕНИЕ ГОРОДА МОСКВЫ МОСКОВСКОЕ ГОРОДСКОЕ БЮРО ТЕХНИЧЕСКОЙ ИНВЕНТАРИЗАЦИИ
Сотрудник: Гавиловская Нина Дмитриевна
Действителен: с 25.04.2022 15:47:00 по 19.07.2023 15:47:00

Масштаб 1:200