ГБУ МосгорБТИ

Инженерное управление

ПОЭТАЖНЫЙ ПЛАН

по адресу: Российская Федерация, город Москва,
наименование (субъект, город, округ, улица и т.п.)
внутригородская территория
наименование (субъект, город, округ, улица и т.п.)
муниципальный округ Кунцево
наименование (субъект, город, округ, улица и т.п.)
Рублевское шоссе
наименование (субъект, город, округ, улица и т.п.)


домовл.(вл.)_____ - _____ дом 109
нужное подчеркнуть

корпус ____ - _____ строение (сооружение) _____ - _____
нужное подчеркнуть

на часть 1 этажа помещ. (квартира) VIII,XI

квартал № 2474 Западный АО г.Москвы

1 этаж

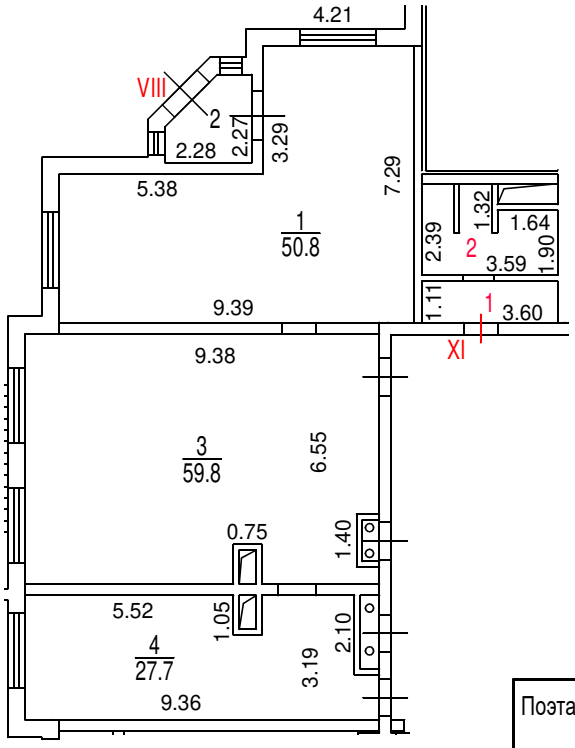

Разрешение на произведенное переоборудование и (или) перепланировку в ГБУ МосгорБТИ не предъявлено

Поэтажный план составлен по состоянию на

" 14 " 05 2025 г.

" 09 " 06 2025 г.

Масштаб 1:200

ДОКУМЕНТ ПОДПИСАН ЭЛЕКТРОННОЙ ПОДПИСЬЮ

Сертификат: 00E9098002FC12FCAFDF0F4BA626B5F097
Владелец: **Майорова Дарья Николаевна**
Сотрудник: **Майорова Дарья Николаевна**
Действителен: с 27.06.2024 12:23:52 по 20.09.2025 12:23:52