ГБУ МосгорБТИ

Инженерное управление

ПОЭТАЖНЫЙ ПЛАН

по адресу: Российская Федерация, город Москва,
наименование (субъект, город, округ, улица и т.п.)
внутригородская территория
наименование (субъект, город, округ, улица и т.п.)
муниципальный округ Академический
наименование (субъект, город, округ, улица и т.п.)
улица Кржижановского
наименование (субъект, город, округ, улица и т.п.)


домовл.(вл.) - дом 4
нужное подчеркнуть

корпус 1 строение (сооружение) -
нужное подчеркнуть

на часть подвал этажа помещ. (квартира) IIа

квартал № 2644 Юго-Западный АО г.Москвы

ПОДВАЛ

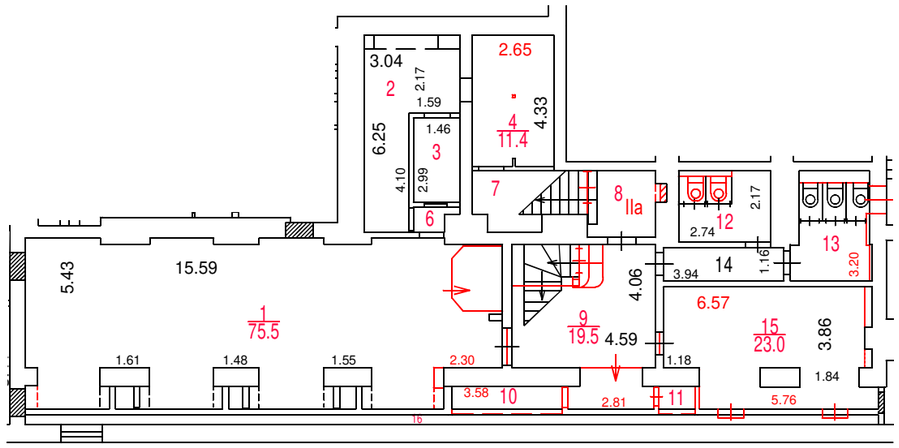

Разрешение на произведенное переоборудование в ГБУ МосгорБТИ не предъявлено

Поэтажный план составлен по состоянию на

"24" 10 2024 г.

"24" 10 2024 г.

Масштаб 1:200

ДОКУМЕНТ ПОДПИСАН ЭЛЕКТРОННОЙ ПОДПИСЬЮ

Сертификат: 00E9098002FC12FCAFDF0F4BA626B5F097
Владелец: **Майорова Дарья Николаевна**
Сотрудник: **Майорова Дарья Николаевна**
Действителен: с 27.06.2024 12:23:52 по 20.09.2025 12:23:52