ГБУ МосгорБТИ
Инженерное управление

ПОЭТАЖНЫЙ ПЛАН

по адресу: Российская Федерация, город Москва
наименование (субъект, город, округ, улица и т.п.)
внутригородская территория
наименование (субъект, город, округ, улица и т.п.)
муниципальный округ Сокол
наименование (субъект, город, округ, улица и т.п.)
Новопесчаная улица
наименование (субъект, город, округ, улица и т.п.)


домовл.(вл.) - дом 6
нужное подчеркнуть

корпус 1 строение (сооружение) -
нужное подчеркнуть

на часть подвал этажа помещ. (квартира) IV

квартал № 2172 Северный АО г.Москвы

ПОДВАЛ

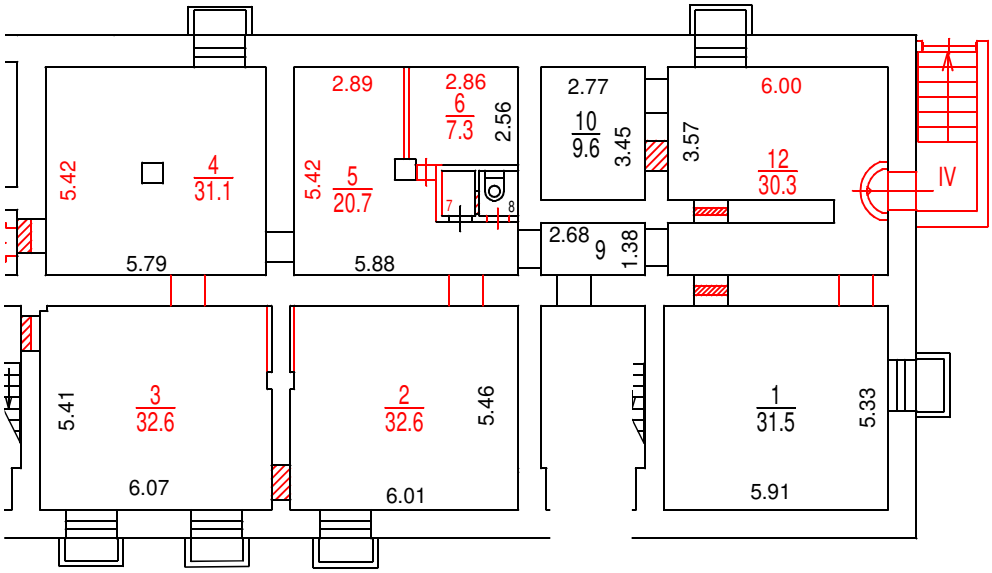

Разрешение на возведение не предъявлено
строен. пристр. № IV
ГБУ МосгорБТИ
" 19 " 05 2023 г.
Исполнитель Баулина Л.А
Проверил Гнеушев М.А.

Разрешение на произведенное переоборудование не предъявлено
В кварт. пом. № IV
ГБУ МосгорБТИ
" 19 " 05 2023 г.
Исполнитель Баулина Л.А.
Проверил Гнеушев М.А.

ДОКУМЕНТ ПОДПИСАН ЭЛЕКТРОННОЙ ПОДПИСЬЮ

Сертификат: 780F5DA2D5FF825BA728794144DAD81A
Владелец: Ревякин Алексей Александрович
Сотрудник: Ревякин Алексей Александрович
Действителен: с 30.03.2023 14:58:00 по 22.06.2024 14:58:00

Поэтажный план составлен по состоянию на
" 19 " 05 2023 г.
П/план снял Баулина Л.А.
Проверил Гнеушев М.А.
" 01 " 08 2023 г.

Масштаб 1:200