ГБУ МосгорБТИ
Инженерное управление

ПОЭТАЖНЫЙ ПЛАН

по адресу: Российская Федерация,
наименование (субъект, город, округ, улица и т.п.)
город Москва, внутригородская территория
наименование (субъект, город, округ, улица и т.п.)
муниципальный округ Аэропорт,
наименование (субъект, город, округ, улица и т.п.)
1-й Балтийский переулок
наименование (субъект, город, округ, улица и т.п.)


домовл.(вл.) --- дом 4
нужное подчеркнуть

корпус - строение (сооружение)
нужное подчеркнуть

на часть подвал этажа помещ. (квартира) I

квартал № 2243 Северный АО г.Москвы

ПОДВАЛ

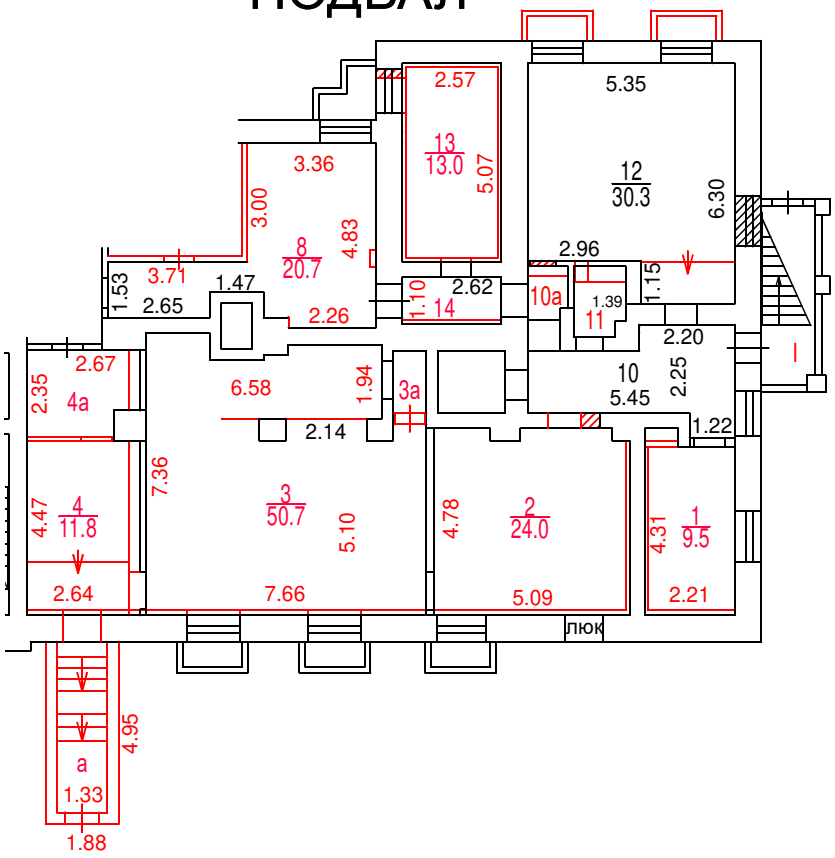

Разрешение на возведение не предъявлено
строен. пристр. № I (ком. а)

ГБУ МосгорБТИ

" 22 " 02 2024 г.
Исполнитель Баринов А.А.
Проверил Разухина И.И.

Разрешение на произведенное переоборудование не предъявлено
В кварт. пом. № I

ГБУ МосгорБТИ

" 22 " 02 2024 г.
Исполнитель Баринов А.А.
Проверил Хвалёва Н.А.

Поэтажный план составлен по состоянию на

" 22 " 02 2024 г.

" 17 " 05 2024 г.

Масштаб 1:200

ДОКУМЕНТ ПОДПИСАН ЭЛЕКТРОННОЙ ПОДПИСЬЮ

Сертификат: 00B2F41FE337EF9370738FAED30E5E0A16
Владелец: Назин Станислав Владимирович
Сотрудник: Назин Станислав Владимирович
Действителен: с 09.10.2023 10:39:00 по 01.01.2025 10:39:00