№ 4 ГБУ МосгорБТИ Инженерное управление

ПОЭТАЖНЫЙ ПЛАН

по адресу: Российская Федерация, город Москва,
наименование (субъект, город, округ, улица и т.п.)
внутригородская территория
наименование (субъект, город, округ, улица и т.п.)
муниципальный округ Братеево,
наименование (субъект, город, округ, улица и т.п.)
улица Борисовские Пруды
наименование (субъект, город, округ, улица и т.п.)


домовл.(вл.) --- дом 38
нужное подчеркнуть

корпус _____ строение (сооружение) _____
нужное подчеркнуть

на часть 1 этажа помещ. (квартира) IIa

квартал № 3714 Южный АО г.Москвы

1 ЭТАЖ

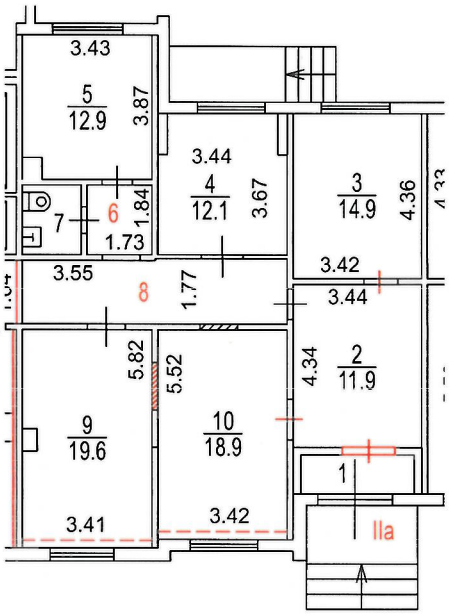

Разрешение на произведенное переоборудование не предъявлено
В кварт. пом. № IIa

ГБУ МосгорБТИ

" 03 " 10 2023 г.
Исполнитель Зубанова С.В.
Проверил Кузнецова Е.В.

Поэтажный план составлен по состоянию на
" 03 " 10 2023 г.
П/план снял Зубанова С.В.
Проверил Кузнецова Е.В.
" 05 " 10 2023 г.

Масштаб 1:200