ГБУ МосгорБТИ
Инженерное управление

ПОЭТАЖНЫЙ ПЛАН

по адресу: (местоположению) Российская Федерация, город Москва, внутригородская территория муниципальный округ Рязанский, улица Михайлова


домовл.(вл.) - дом 22
нужное подчеркнуть

корпус 1 строение (сооружение) -
нужное подчеркнуть

на часть под этажа помещ. (квартира) 1П

квартал № 3061 Юго-Восточный АО г.Москвы

ПОДВАЛ

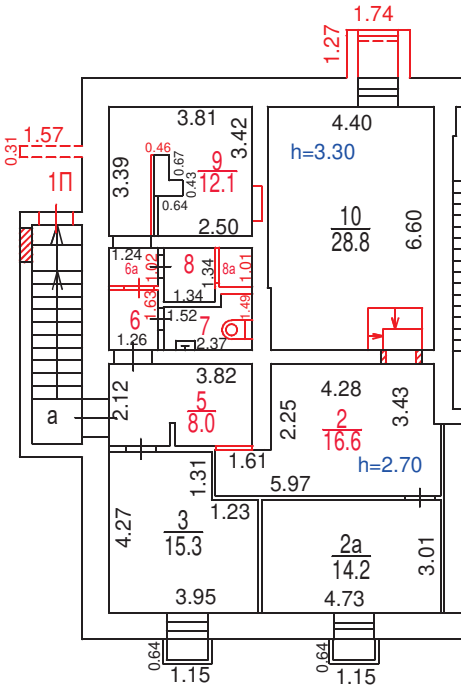

Разрешение на произведенное переоборудование и (или) перепланировку в ГБУ МосгорБТИ не предъявлено

Масштаб 1:200

Поэтажный план составлен по состоянию на

"__7__" _____мая_____ 2025__ г.

"__10__" _____июня_____ 2025__ г.

ДОКУМЕНТ ПОДПИСАН ЭЛЕКТРОННОЙ ПОДПИСЬЮ

Сертификат: 00C09FE6154F16491C989A31C6D3176015
Владелец: **Костикова Алла Владимировна**
Сотрудник: **Костикова Алла Владимировна**
Действителен: с 29.10.2024 14:37:16 по 22.01.2026 14:37:16