ПОЭТАЖНЫЙ ПЛАН

по адресу: Российская Федерация, город Москва,
наименование (субъект, город, округ, улица и т.п.)
внутригородская территория
наименование (субъект, город, округ, улица и т.п.)
муниципальный округ Измайлово,
наименование (субъект, город, округ, улица и т.п.)
Первомайская улица
наименование (субъект, город, округ, улица и т.п.)

домовл.(вл.) --- дом 37
нужное подчеркнуть


корпус --- строение (сооружение) ---
нужное подчеркнуть

на часть цок. этажа помещ. (квартира) 5Ц

квартал № 1715 Восточный АО г.Москвы

№ 10 ГБУ МосгорБТИ Инженерное управление

ЦОКОЛЬНЫЙ ЭТАЖ

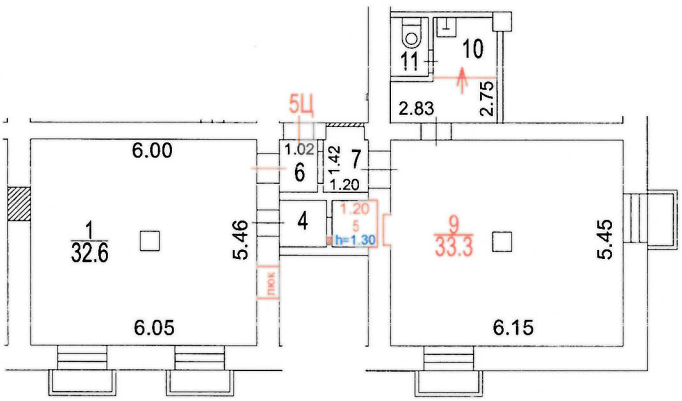

Разрешение на произведенное переоборудование не предъявлено
В кварт. пом. № 5Ц
ГБУ МосгорБТИ
" 04 " 09 2023 г.
Исполнитель Будникова В.А.
Проверил Остапенко И.Ю.

Поэтажный план составлен по состоянию на
" 04 " 09 2023 г.
П/план снял Будникова В.А.
Проверил Остапенко И.Ю.
" 08 " 09 2023 г.

Масштаб 1:200