ГБУ МосгорБТИ
Инженерное управление

ПОЭТАЖНЫЙ ПЛАН

по адресу: Российская Федерация, город Москва,
наименование (субъект, город, округ, улица и т.п.)
внутригородская территория
наименование (субъект, город, округ, улица и т.п.)
муниципальный округ Свиблово,
наименование (субъект, город, округ, улица и т.п.)
Беринго проезд
наименование (субъект, город, округ, улица и т.п.)


домовл.(вл.) --- дом 1
нужное подчеркнуть

корпус --- строение (сооружение) ---
нужное подчеркнуть

на часть 1 этажа помещ. (квартира) 3Н

квартал № 3331 Северо-Восточный АО г.Москвы

1 ЭТАЖ

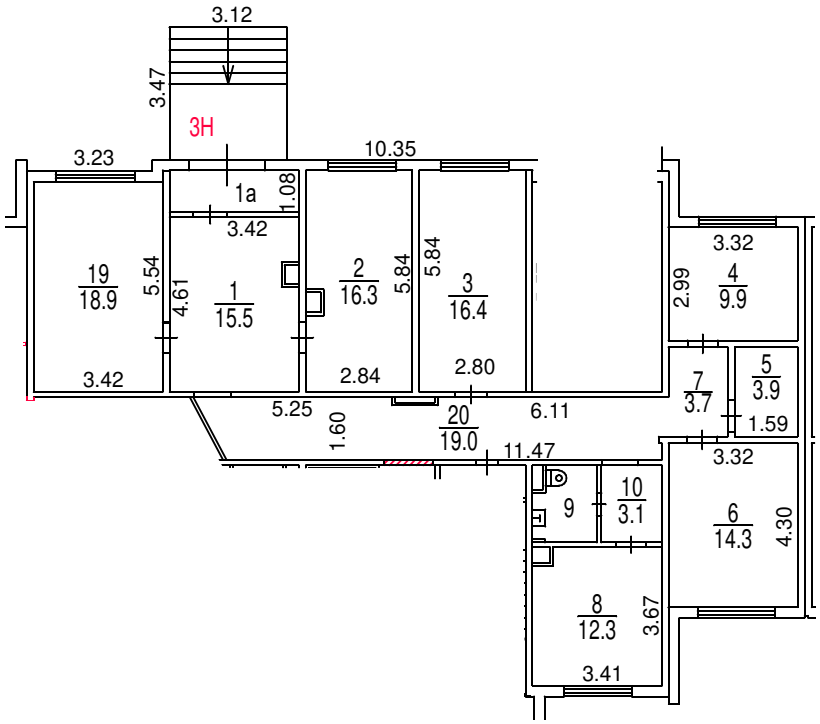

Разрешение на произведенное переоборудование и (или) перепланировку в ГБУ МосгорБТИ не предъявлено

Поэтажный план составлен по состоянию на
" 10 " 07 2024 г.

Поэтажный план сформирован
" 24 " 07 2024 г.

ДОКУМЕНТ ПОДПИСАН ЭЛЕКТРОННОЙ ПОДПИСЬЮ

Сертификат: 02702BBA65A9BE937165A434B1DAFCF5
Владелец: Разухина Ирина Игоревна
Сотрудник: Разухина Ирина Игоревна
Действителен: с 08.02.2024 11:41:19 по 03.05.2025 11:41:19

Масштаб 1:200