ГБУ МосгорБТИ
Инженерное управление

ПОЭТАЖНЫЙ ПЛАН

по адресу: Российская Федерация, город Москва
наименование (субъект, город, округ, улица и т.п.)
внутригородская территория
наименование (субъект, город, округ, улица и т.п.)
муниципальный округ Кунцево
наименование (субъект, город, округ, улица и т.п.)
улица Академика Павлова
наименование (субъект, город, округ, улица и т.п.)


домовл.(вл.) --- дом 38
нужное подчеркнуть

корпус 1 строение (сооружение) ---
нужное подчеркнуть

на часть 1 этажа помещ. (квартира) 20Н

квартал № 2774 Западный АО г.Москвы

1 ЭТАЖ

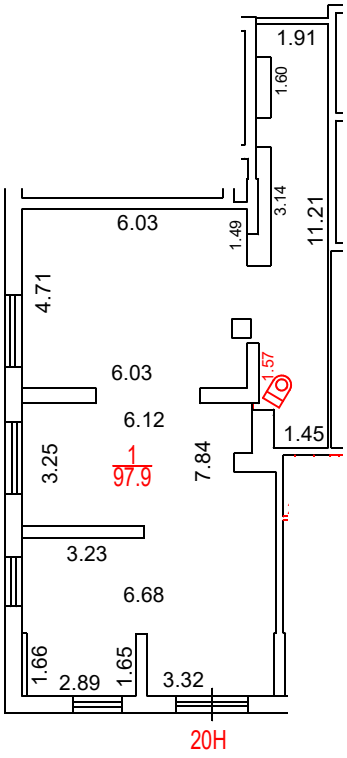

Разрешение на произведенное переоборудование не предъявлено
В кварт. пом. № 20Н
ГБУ МосгорБТИ
" 26 " 10 2023 г.
Исполнитель Корюхова Д.В.
Проверил Кузнецова Е.В.

Поэтажный план составлен по состоянию на
" 26 " 10 2023 г.
" 07 " 11 2023 г.

ДОКУМЕНТ ПОДПИСАН ЭЛЕКТРОННОЙ ПОДПИСЬЮ

Сертификат: 00E1202DDD1E5D0CBEC04C442F6E4FAAA6
Владелец: Гавиловская Нина Дмитриевна
Сотрудник: Гавиловская Нина Дмитриевна
Действителен: с 27.06.2023 15:10:00 по 19.09.2024 15:10:00

Масштаб 1:200