ПОЭТАЖНЫЙ ПЛАН

по адресу: Российская Федерация, город Москва,
наименование (субъект, город, округ, улица и т.п.)
внутригородская территория муниципальный
наименование (субъект, город, округ, улица и т.п.)
округ Ломоносовский,
наименование (субъект, город, округ, улица и т.п.)
Ленинский проспект
наименование (субъект, город, округ, улица и т.п.)


домовл.(вл.) --- дом 90
нужное подчеркнуть

корпус - строение (сооружение) -
нужное подчеркнуть

на часть подвал этажа помещ. (квартира) II,III

квартал № 2625 ЮЗ АО г.Москвы

ПОДВАЛ

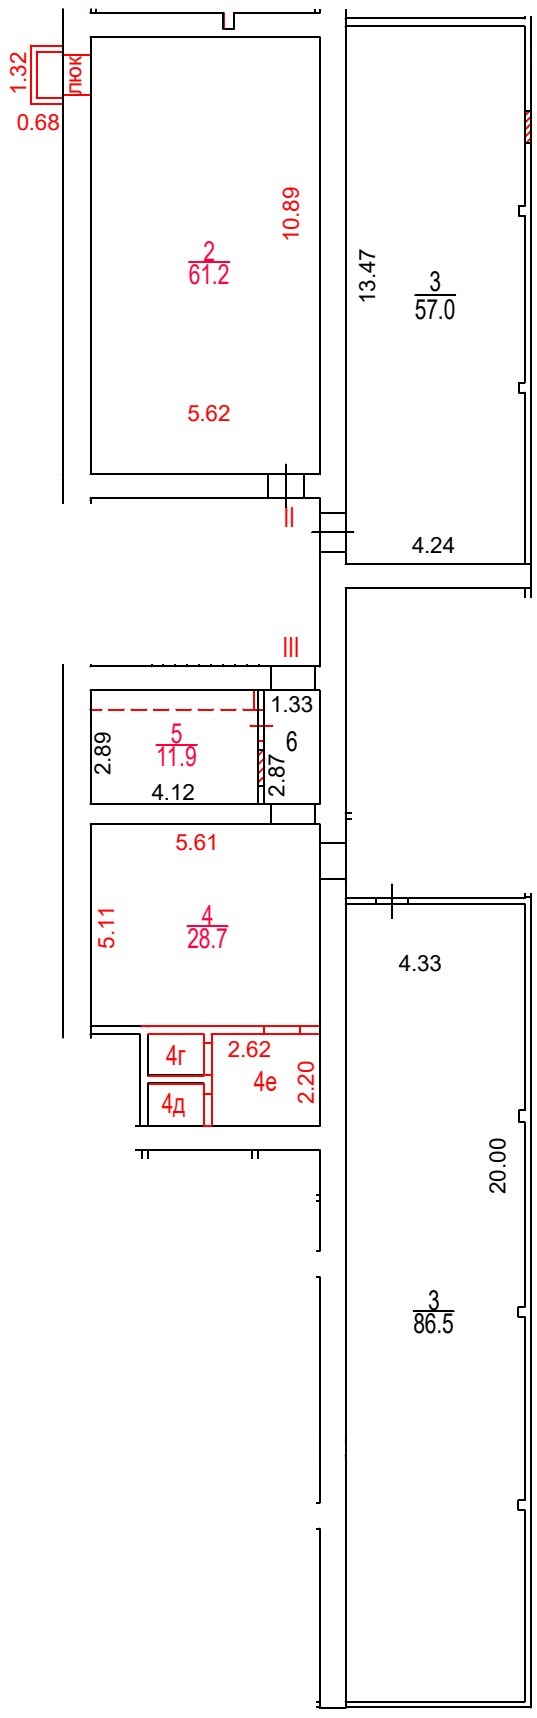

Разрешение на произведенное переоборудование не предъявлено
В кварт. пом. № II,III
ГБУ МосгорБТИ
" 03 " 10 2023 г.
Исполнитель Христофоров В.А.
Проверил Разухина И.И.

Поэтажный план составлен по состоянию на
" 03 " 10 2023 г.
" 07 " 11 2023 г.

Масштаб 1:200

ДОКУМЕНТ ПОДПИСАН ЭЛЕКТРОННОЙ ПОДПИСЬЮ

Сертификат: 00B2F41FE337EF9370738FAED30E5E0A16
Владелец: **Назин Станислав Владимирович**
Сотрудник: **Назин Станислав Владимирович**
Действителен: с 09.10.2023 10:39:00 по 01.01.2025 10:39:00