ГБУ МосгорБТИ
Инженерное управление

ПОЭТАЖНЫЙ ПЛАН

по адресу: Российская Федерация, город Москва,
наименование (субъект, город, округ, улица и т.п.)
внутригородская территория
наименование (субъект, город, округ, улица и т.п.)
муниципальный округ Сокол,
наименование (субъект, город, округ, улица и т.п.)
Волоколамское шоссе
наименование (субъект, город, округ, улица и т.п.)


домовл.(вл.) --- дом 13
нужное подчеркнуть

корпус --- строение (сооружение) ---
нужное подчеркнуть

на часть под. этажа помещ. (квартира) 5П

квартал № 2189 Северный АО г.Москвы

ПОДВАЛ

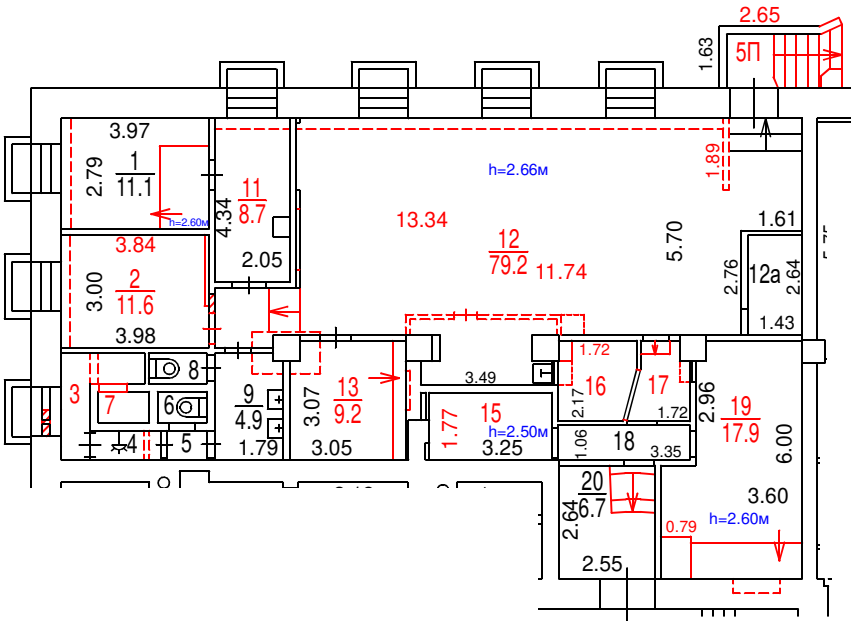

Масштаб 1:200

Разрешение на произведенное переоборудование в ГБУ МосгорБТИ не предъявлено

Поэтажный план составлен по состоянию на

"06" 08 2024 г.

"14" 08 2024 г.

ДОКУМЕНТ ПОДПИСАН ЭЛЕКТРОННОЙ ПОДПИСЬЮ

Сертификат: 00A39F9D0267260AEBDA7B8D8501860543
Владелец: **Кудашов Денис Владимирович**
Сотрудник: **Кудашов Денис Владимирович**
Действителен: с 05.10.2023 10:58:00 по 28.12.2024 10:58:00