ПОЭТАЖНЫЙ ПЛАН

по адресу: Российская Федерация, город Москва,
наименование (субъект, город, округ, улица и т.п.)
внутригородская территория
наименование (субъект, город, округ, улица и т.п.)
муниципальный округ Восточное Измайлово,
наименование (субъект, город, округ, улица и т.п.)
15 -я Парковая улица
наименование (субъект, город, округ, улица и т.п.)

домовл.(вл.) --- дом 23
нужное подчеркнуть


корпус --- строение (сооружение) ---
нужное подчеркнуть

на часть подв. этажа помещ. (квартира) 6П

квартал № 1725 Восточный АО г.Москвы

№ 10 | ГБУ МосгорБТИ Инженерное управление

ПОДВАЛ

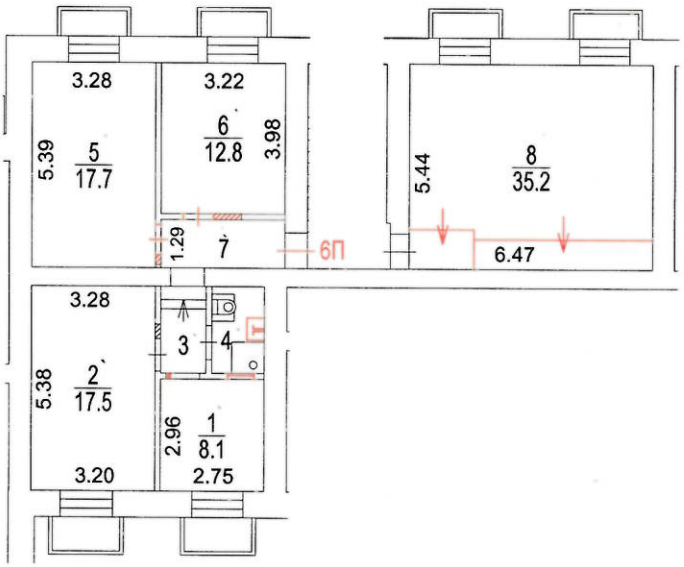

Разрешение на произведенное переоборудование не предъявлено
В кварт. пом. № 6П
ГБУ МосгорБТИ
" 07 " 09 2023 г.
Исполнитель Будникова В.А.
Проверил Остапенко И.Ю.

Поэтажный план составлен по состоянию на
" 07 " 09 2023 г.
П/план снял Будникова В.А.
Проверил Остапенко И.Ю.
" 08 " 09 2023 г.

Масштаб 1:200