ГБУ МосгорБТИ
Инженерное управление

ПОЭТАЖНЫЙ ПЛАН

по адресу: Волоколамское шоссе
наименование ул. (просп., бульв. и т.д.)

домовл.(вл.) --- дом 92
нужное подчеркнуть


корпус 2 строение (сооружение) -
нужное подчеркнуть

на часть п этажа помещ. (квартира) II

квартал № 2751 Северо-Западный АО г.Москвы

4698

ПОДВАЛ

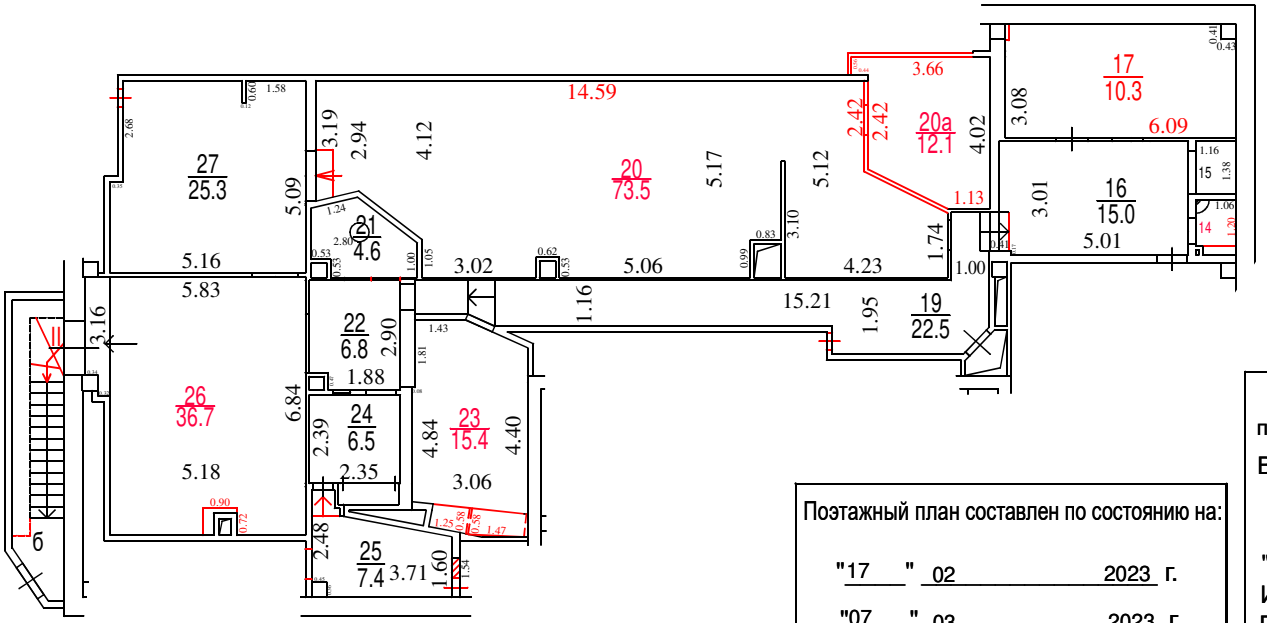

Масштаб 1:200

Поэтажный план составлен по состоянию на:

"17" 02 2023 г.

"07" 03 2023 г.

Разрешение на произведенное переоборудование не предъявлено

В кварт. пом. № II

ГБУ МосгорБТИ

"17" 02 2023 г.

Исполнитель Иванова Д.И.

Проверил Костикова А. В.