ГБУ МосгорБТИ
Инженерное управление

ПОЭТАЖНЫЙ ПЛАН

по адресу: Российская Федерация, город Москва
наименование (субъект, город, округ, улица и т.п.)

внутригородская территория
наименование (субъект, город, округ, улица и т.п.)

муниципальный округ Басманный,
наименование (субъект, город, округ, улица и т.п.)

Покровский бульвар
наименование (субъект, город, округ, улица и т.п.)


домовл.(вл.) --- дом 16/10
нужное подчеркнуть

корпус -- строение (сооружение) 3
нужное подчеркнуть

квартал № 124 ЦАО г.Москвы

2121266

1 ЭТАЖ

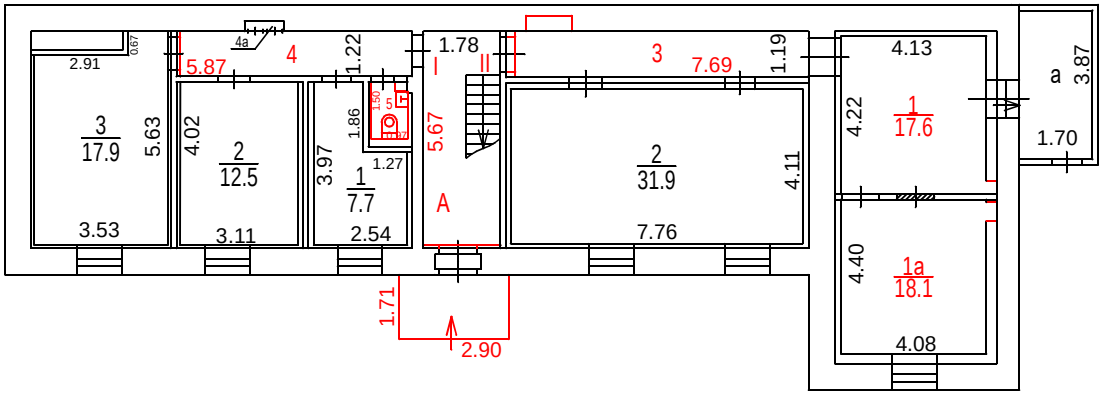

Сведениями о соблюдении требований пункта 4 части 17 статьи 51 Градостроительного кодекса Российской федерации ГБУ МосгорБТИ не располагает

Поэтажный план составлен по состоянию на "26" 04 2023 г.

П/план снял Жулькова С.В.

Проверил Ткачев Н.И.

"04" 05 2023 г.

Согласование
на фасадные работы не предъявлено

Масштаб 1:200

ГБУ МосгорБТИ
Инженерное управление

ПОЭТАЖНЫЙ ПЛАН

по адресу: Российская Федерация, город Москва
наименование (субъект, город, округ, улица и т.п.)
внутригородская территория
наименование (субъект, город, округ, улица и т.п.)
муниципальный округ Басманный,
наименование (субъект, город, округ, улица и т.п.)
Покровский бульвар
наименование (субъект, город, округ, улица и т.п.)


домовл.(вл.) --- дом 16/10
нужное подчеркнуть

корпус -- строение (сооружение) 3
нужное подчеркнуть

квартал № 124 Ц АО г.Москвы

2121266

2 ЭТАЖ

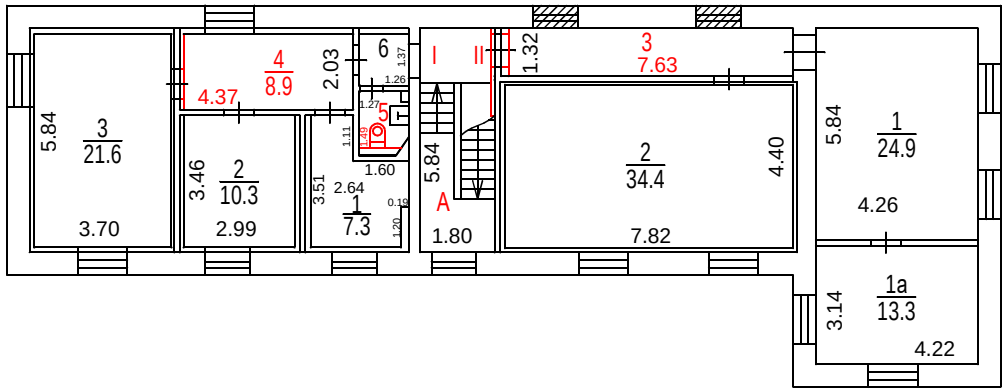

Сведениями о соблюдении
требований пункта 4 части 17 статьи 51
Градостроительного кодекса
Российской федерации
ГБУ МосгорБТИ не располагает

ДОКУМЕНТ ПОДПИСАН ЭЛЕКТРОННОЙ ПОДПИСЬЮ

Сертификат: 780F5DA2D5FF825BA728794144DAD81A
Владелец: **Ревякин Алексей Александрович**
Сотрудник: **Ревякин Алексей Александрович**
Действителен: с 30.03.2023 14:58:00 по 22.06.2024 14:58:00

Поэтажный план составлен по состоянию на
" 26 " 04 2023 г.
П/план снял Жулькова С.В.
Проверил Ткачев Н.И.
" 04 " 05 2023 г.

Масштаб 1:200