ГБУ МосгорБТИ
Инженерное управление

ПОЭТАЖНЫЙ ПЛАН

по адресу: Российская Федерация, город Москва
наименование (субъект, город, округ, улица и т.п.)
внутригородская территория
наименование (субъект, город, округ, улица и т.п.)
муниципальный округ Богородское
наименование (субъект, город, округ, улица и т.п.)
улица Ивантеевская
наименование (субъект, город, округ, улица и т.п.)


домовл.(вл.) --- дом 3
нужное подчеркнуть

корпус 3 строение (сооружение)
нужное подчеркнуть

на часть 1 этажа помещ. (квартира) IV

квартал № 1475 В АО г.Москвы

1 ЭТАЖ

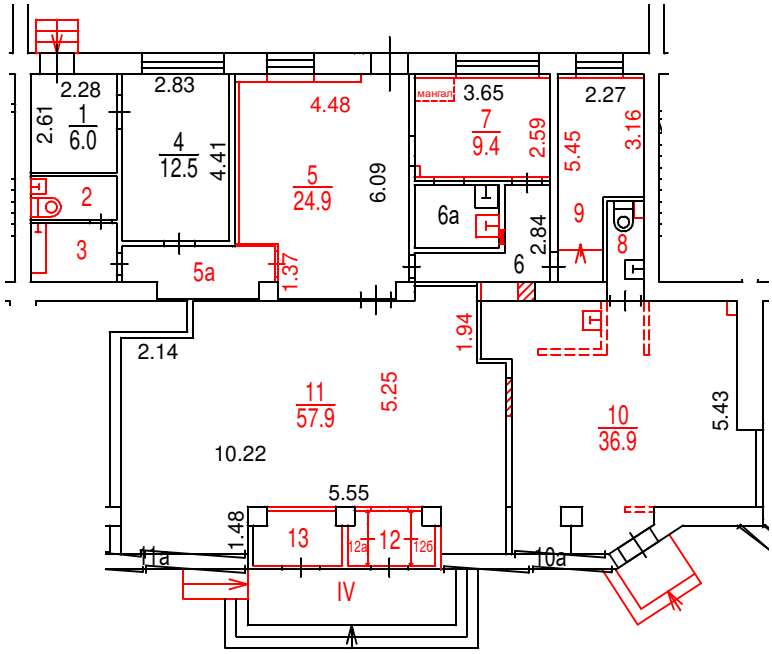

Разрешение на произведенное переоборудование не предъявлено
В кварт. пом. № IV
ГБУ МосгорБТИ
" 07 " 11 2023 г.
Исполнитель Михеркин К.В.
Проверил Гнеушев М.А

ДОКУМЕНТ ПОДПИСАН ЭЛЕКТРОННОЙ ПОДПИСЬЮ

Сертификат:	780F5DA2D5FF825BA728794144DAD81A
Владелец:	Ревякин Алексей Александрович
Сотрудник:	Ревякин Алексей Александрович
Действителен:	с 30.03.2023 14:58:00 по 22.06.2024 14:58:00

Поэтажный план составлен по состоянию на
" 07 " 11 2023 г.
П/план снял Михеркин К.В.
Проверил Гнеушев М.А.
" 02 " 02 2024 г.

Масштаб 1:200