ГБУ МосгорБТИ
Инженерное управление

ПОЭТАЖНЫЙ ПЛАН

по адресу: (местоположению) Российская Федерация, город Москва, внутригородская территория муниципальный округ Солнцево, улица 50 лет Октября


домовл.(вл.) - дом 6
нужное подчеркнуть

корпус - строение (сооружение) -
нужное подчеркнуть

на часть 2 этажа помещ. (квартира) 235

квартал № 3930 Западный АО г.Москвы

2 ЭТАЖ

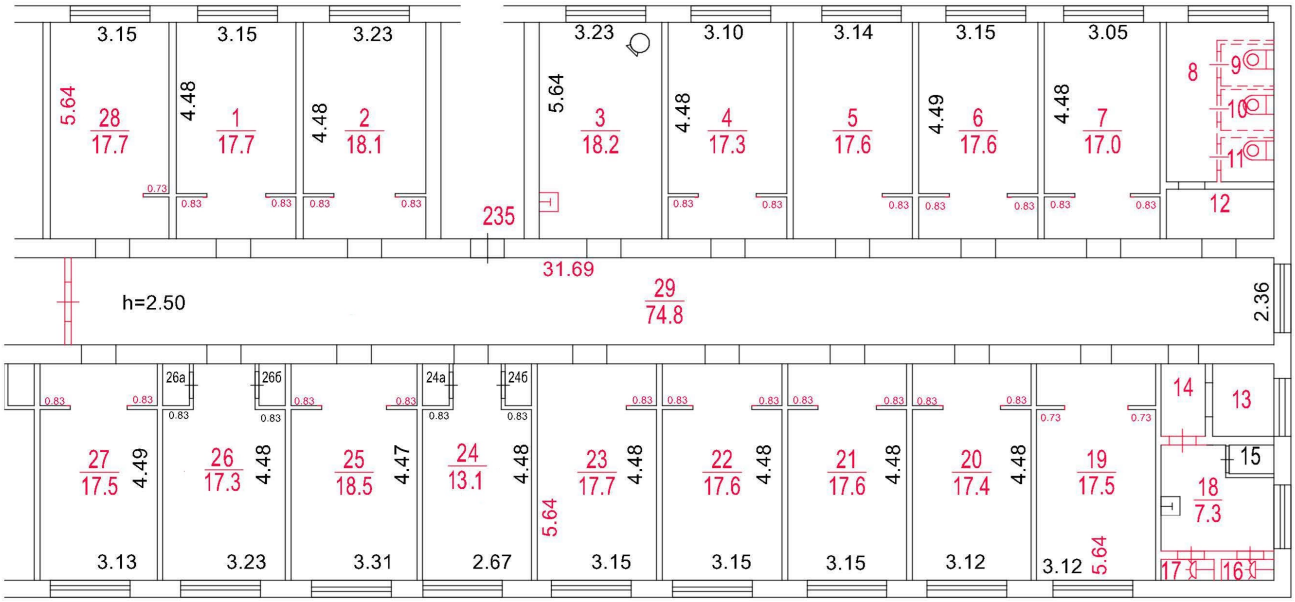

Сведениями о соблюдении требований пункта 4 части 17 статьи 51 Градостроительного кодекса Российской Федерации ГБУ МосгорБТИ не располагает

Поэтажный план составлен по состоянию на

"04" 09 2024 г.

"04" 10 2024 г.

ДОКУМЕНТ ПОДПИСАН ЭЛЕКТРОННОЙ ПОДПИСЬЮ

Сертификат: 00A39F9D0267260AEBDA7B8D8501860543
Владелец: **Кудашов Денис Владимирович**
Сотрудник: **Кудашов Денис Владимирович**
Действителен: с 05.10.2023 10:58:00 по 28.12.2024 10:58:00

Масштаб 1:200