ГБУ МосгорБТИ
Инженерное управление

ПОЭТАЖНЫЙ ПЛАН

по адресу: (местоположению) Российская Федерация, город Москва, внутригородская территория муниципальный округ Коптево, улица Космонавта Волкова


домовл.(вл.) - дом 27
нужное подчеркнуть

корпус - строение (сооружение) -
нужное подчеркнуть

на часть 1 этажа помещ. (квартира) VI, 7/1, 8/1

квартал № 2304 Северный АО г.Москвы

1 ЭТАЖ

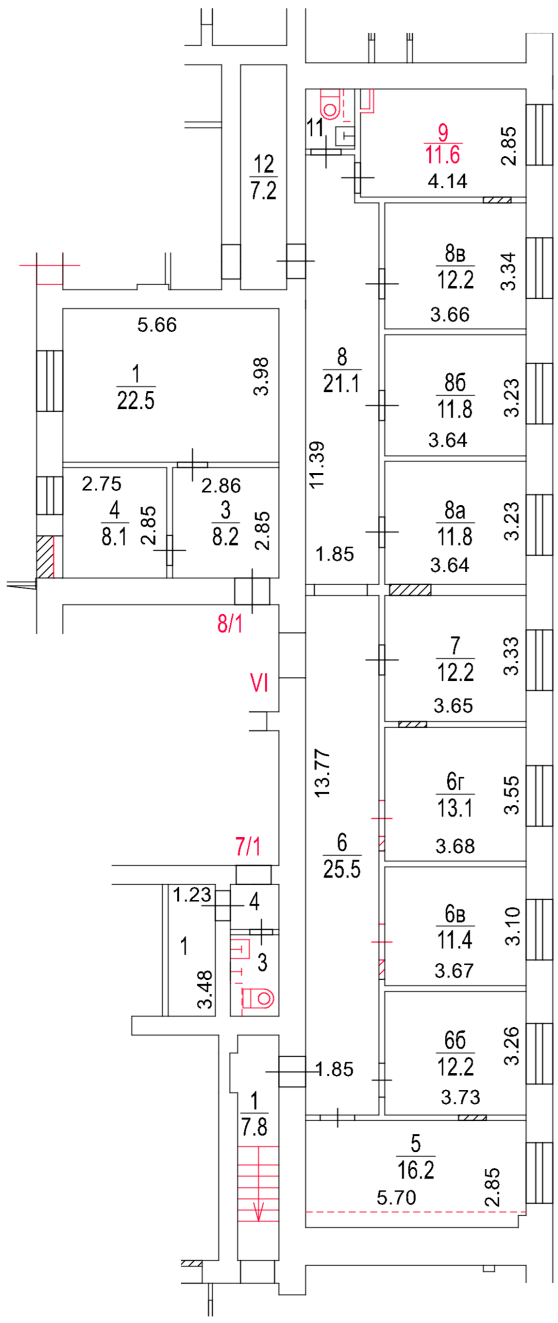

Масштаб 1:200

Разрешение на произведенное переоборудование и (или) перепланировку в ГБУ МосгорБТИ не предъявлено

Поэтажный план составлен по состоянию на

"4" сентября 2025 г.

"12" сентября 2025 г.

ГБУ МосгорБТИ
Инженерное управление

ПОЭТАЖНЫЙ ПЛАН

по адресу: (местоположению) Российская Федерация, город Москва, внутригородская территория муниципальный округ Коптево, улица Космонавта Волкова


домовл.(вл.)_____-_____ дом____27_____
нужное подчеркнуть

корпус___-____ строение (сооружение)____-_____
нужное подчеркнуть

на часть__2____ этажа помещ. (квартира)_____I_____

квартал № __2304____ ___Северный_АО г.Москвы

2 ЭТАЖ

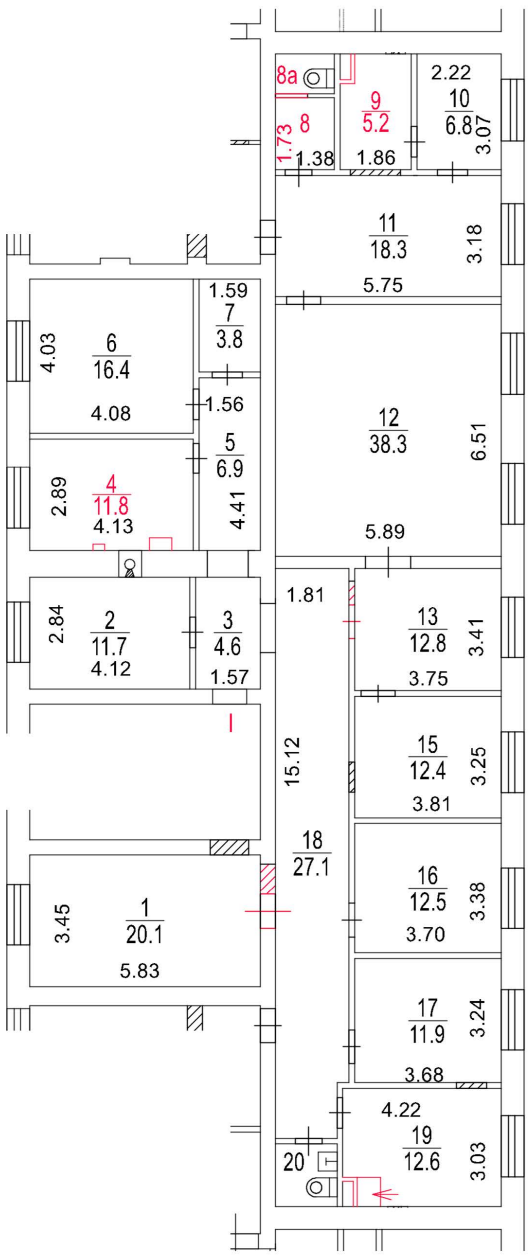

Масштаб 1:200

Разрешение на произведенное переоборудование и (или) перепланировку в ГБУ МосгорБТИ не предъявлено

Поэтажный план составлен по состоянию на

"__4__" _____сентября_____ 2025__ г.

"__12__" _____сентября_____ 2025__ г.

ДОКУМЕНТ ПОДПИСАН ЭЛЕКТРОННОЙ ПОДПИСЬЮ

Сертификат: 00A3951320A5119B682413142F2F3821A6
Владелец: **Васильева Валентина Сергеевна**
Сотрудник: **Васильева Валентина Сергеевна**
Действителен: с 11.06.2025 11:20:20 по 04.09.2026 11:20:20