ПОЭТАЖНЫЙ ПЛАН

по адресу: Российская Федерация, город Москва
наименование (субъект, город, округ, улица и т.п.)
внутригородская территория
наименование (субъект, город, округ, улица и т.п.)
муниципальный округ Сокол
наименование (субъект, город, округ, улица и т.п.)
Новопесчаная улица
наименование (субъект, город, округ, улица и т.п.)

домовл.(вл.) - дом 7
нужное подчеркнуть


корпус - строение (сооружение) -
нужное подчеркнуть

на часть П этажа помещ. (квартира) I

квартал № 2169 Северный АО г.Москвы

№ 6 ГБУ МосгорБТИ женерное управление

ПОДВАЛ

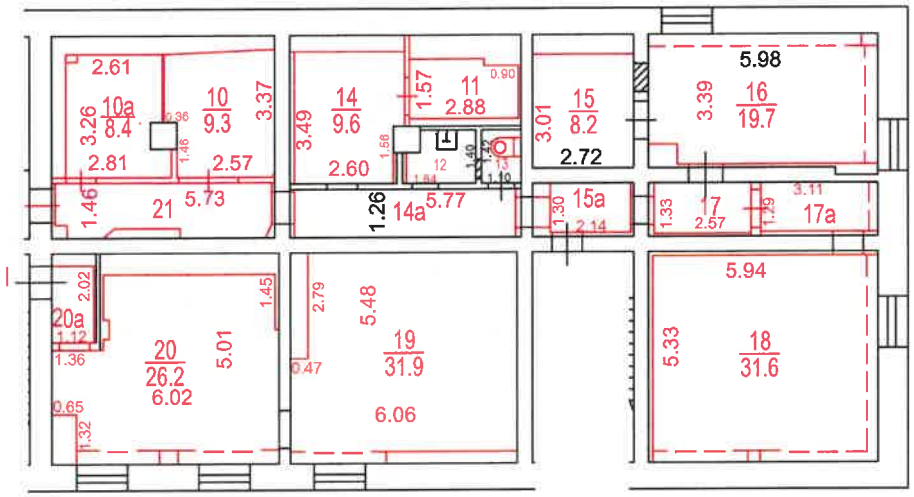

Разрешение на произведенное переоборудование не предъявлено
В кварт. пом. № I
ГБУ МосгорБТИ
" 02 " 08 2023 г.
Исполнитель Михеркин К.В.
Проверил Ткачев Н.И.

Поэтажный план составлен по состоянию на
" 02 " 08 2023 г.
П/план снял Михеркин К.В.
Проверил Ткачев Н.И.
" 20 " 09 2023 г.

Масштаб 1:200