ПОЭТАЖНЫЙ ПЛАН

по адресу: Российская Федерация, город Москва,
наименование (субъект, город, округ, улица и т.п.)
внутригородская территория
наименование (субъект, город, округ, улица и т.п.)
муниципальный округ Аэропорт,
наименование (субъект, город, округ, улица и т.п.)
Ленинградский проспект
наименование (субъект, город, округ, улица и т.п.)

домовл.(вл.) - дом 60А
нужное подчеркнуть


корпус - строение (сооружение) -
нужное подчеркнуть

на часть подвал этажа помещ. (квартира) IV

квартал № 2217 Северного АО г.Москвы

№ 4 ГБУ МосгорБТИ Инженерное управление

ПОДВАЛ

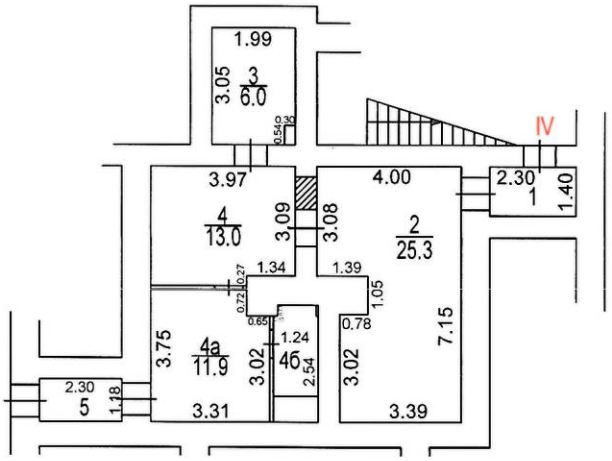

Поэтажный план составлен по состоянию на

" 04 " 10 2023 г.

П/план снял Кирьянов А.А.

Проверил Попова В.И.

" 06 " 10 2023 г.

Масштаб 1:200