ГБУ МосгорБТИ

Инженерное управление

ПОЭТАЖНЫЙ ПЛАН

по адресу: Российская Федерация,
наименование (субъект, город, округ, улица и т.п.)
город Москва, внутригородская
наименование (субъект, город, округ, улица и т.п.)
территория муниципальный округ Царицыно,
наименование (субъект, город, округ, улица и т.п.)
Севанская улица
наименование (субъект, город, округ, улица и т.п.)

домовл.(вл.) --- дом 15
нужное подчеркнуть


корпус 1 строение (сооружение)
нужное подчеркнуть

на часть подвал этажа помещ. (квартира) 1П

квартал № 3602 Южный АО г.Москвы

22951

ПОДВАЛ

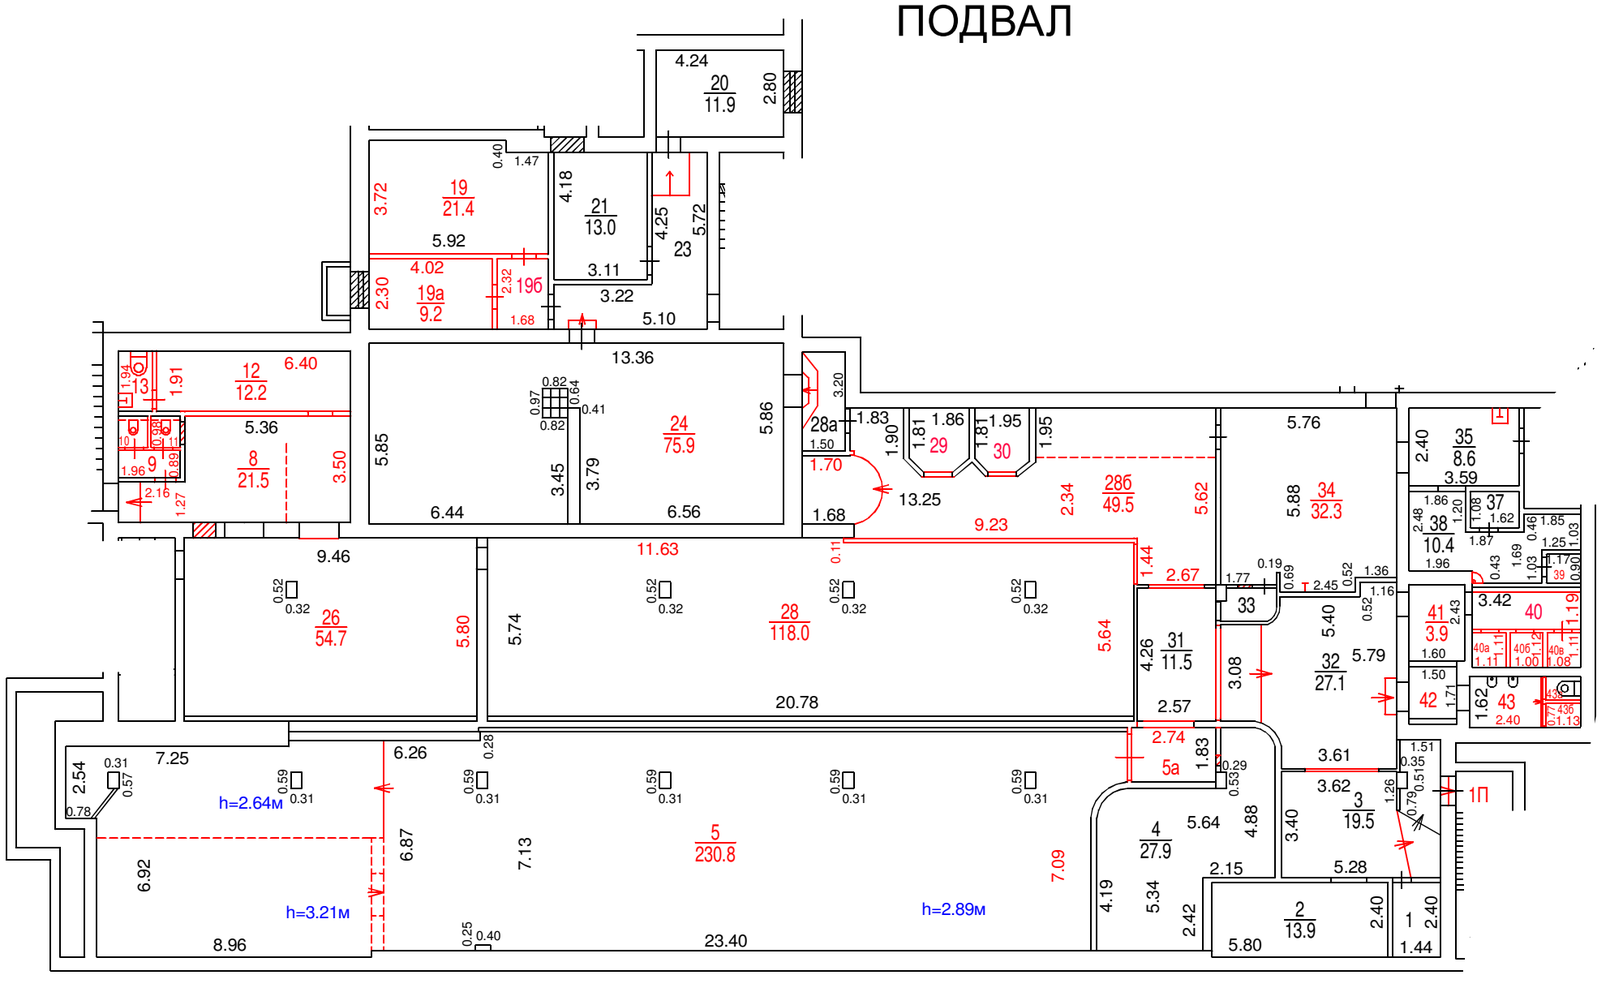

Разрешение на произведенное переоборудование не предъявлено
В кварт. пом. № 1П
ГБУ МосгорБТИ
" 20 " 01 2023 г.
Исполнитель Зубанова С.В.
Проверил Кузнецова Е.В.

Поэтажный план составлен по состоянию на
" 20 " 01 2023 г.
" 09 " 02 2023 г.

ДОКУМЕНТ ПОДПИСАН ЭЛЕКТРОННОЙ ПОДПИСЬЮ

Сертификат: 00B150F25955E29F3B507176EF333D44A3
Владелец: ГОСУДАРСТВЕННОЕ БЮДЖЕТНОЕ УЧРЕЖДЕНИЕ ГОРОДА МОСКВЫ МОСКОВСКОЕ ГОРОДСКОЕ БЮРО ТЕХНИЧЕСКОЙ ИНВЕНТАРИЗАЦИИ
Сотрудник: Гавиловская Нина Дмитриевна
Действителен: с 25.04.2022 15:47:00 по 19.07.2023 15:47:00

Масштаб 1:200