ГБУ МосгорБТИ
Инженерное управление

ПОЭТАЖНЫЙ ПЛАН

по адресу: Российская Федерация, город Москва
наименование (субъект, город, округ, улица и т.п.)
внутригородская территория
наименование (субъект, город, округ, улица и т.п.)
Муниципальный округ Даниловский
наименование (субъект, город, округ, улица и т.п.)
Мытная улица
наименование (субъект, город, округ, улица и т.п.)

домовл.(вл.) --- дом 54
нужное подчеркнуть


корпус _____ строение (сооружение) _____
нужное подчеркнуть

на часть п этажа помещ. (квартира) III

квартал № 1299 Южный АО г.Москвы

15402

ПОДВАЛ

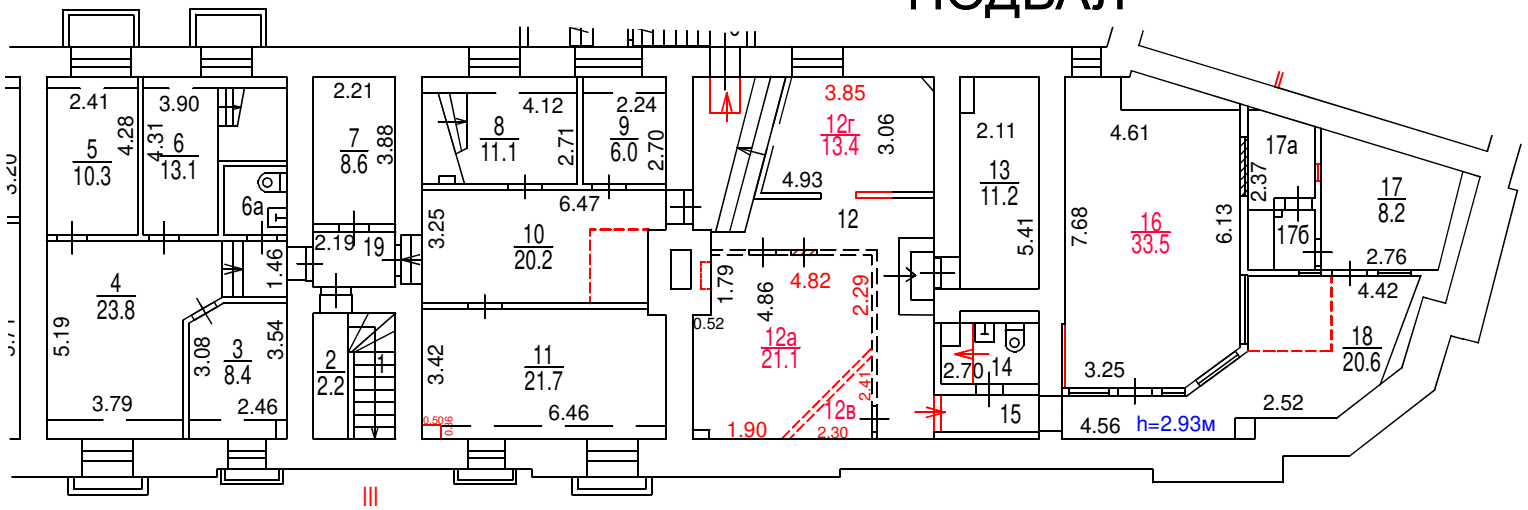

Масштаб 1:200

Разрешение на произведенное переоборудование не предъявлено
В кварт. пом. № III
ГБУ МосгорБТИ
" 22 " декабря 2022 г.
Исполнитель Дорохина С.В.
Проверил Кузнецова Е.В.

Поэтажный план составлен по состоянию на
" 22 " декабря 2022 г.
" 30 " января 2023 г.

ДОКУМЕНТ ПОДПИСАН ЭЛЕКТРОННОЙ ПОДПИСЬЮ

Сертификат: 00B150F25955E29F3B507176EF333D44A3
Владелец: ГОСУДАРСТВЕННОЕ БЮДЖЕТНОЕ УЧРЕЖДЕНИЕ ГОРОДА МОСКВЫ МОСКОВСКОЕ ГОРОДСКОЕ БЮРО ТЕХНИЧЕСКОЙ ИНВЕНТАРИЗАЦИИ
Сотрудник: Гавиловская Нина Дмитриевна
Действителен: с 25.04.2022 15:47:00 по 19.07.2023 15:47:00