ГБУ МосгорБТИ
Инженерное управление

ПОЭТАЖНЫЙ ПЛАН

по адресу: Российская Федерация, город Москва,
наименование (субъект, город, округ, улица и т.п.)
внутригородская территория
наименование (субъект, город, округ, улица и т.п.)
муниципальный округ Замоскворечье,
наименование (субъект, город, округ, улица и т.п.)
улица Павла Андреева
наименование (субъект, город, округ, улица и т.п.)


домовл.(вл.) --- дом 28
нужное подчеркнуть

корпус 7 строение (сооружение) ---
нужное подчеркнуть

на часть 1 этажа помещ. (квартира) 2/1

квартал № 1276 Центральный АО г.Москвы

1 ЭТАЖ

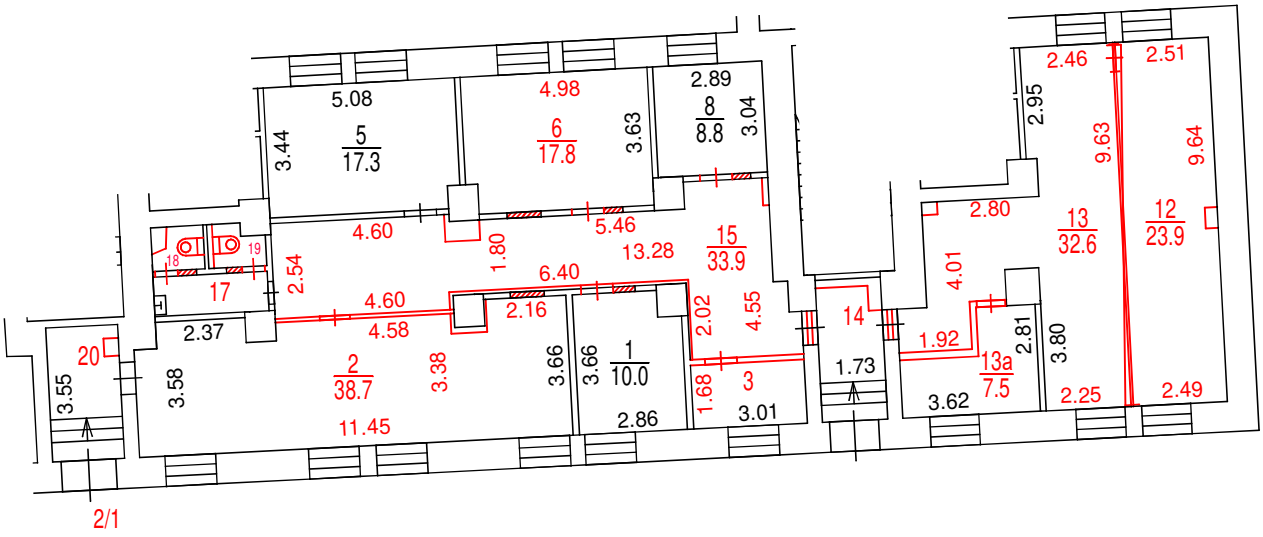

Разрешение на произведенное переоборудование не предъявлено
В кварт. пом. № 2/1
ГБУ МосгорБТИ
" 24 " 06 2024 г.

Поэтажный план составлен по состоянию на
" 24 " 06 2024 г.
Поэтажный план сформирован
" 01 " 07 2024 г.

Масштаб 1:200

ДОКУМЕНТ ПОДПИСАН ЭЛЕКТРОННОЙ ПОДПИСЬЮ

Сертификат: 00B2F41FE337EF9370738FAED30E5E0A16
Владелец: Назин Станислав Владимирович
Сотрудник: Назин Станислав Владимирович
Действителен: с 09.10.2023 10:39:00 по 01.01.2025 10:39:00