ГБУ МосгорБТИ
Инженерное управление

ПОЭТАЖНЫЙ ПЛАН

по адресу: Российская Федерация, город Москва
наименование (субъект, город, округ, улица и т.п.)
внутригородская территория муниципальный округ
наименование (субъект, город, округ, улица и т.п.)
Новогиреево
наименование (субъект, город, округ, улица и т.п.)
Зелёный проспект
наименование (субъект, город, округ, улица и т.п.)


домовл.(вл.) --- дом 48
нужное подчеркнуть

корпус 3 строение (сооружение) -
нужное подчеркнуть

на часть 1 этажа помещ. (квартира) III,VI

квартал № 1828 Восточный АО г.Москвы

1 ЭТАЖ

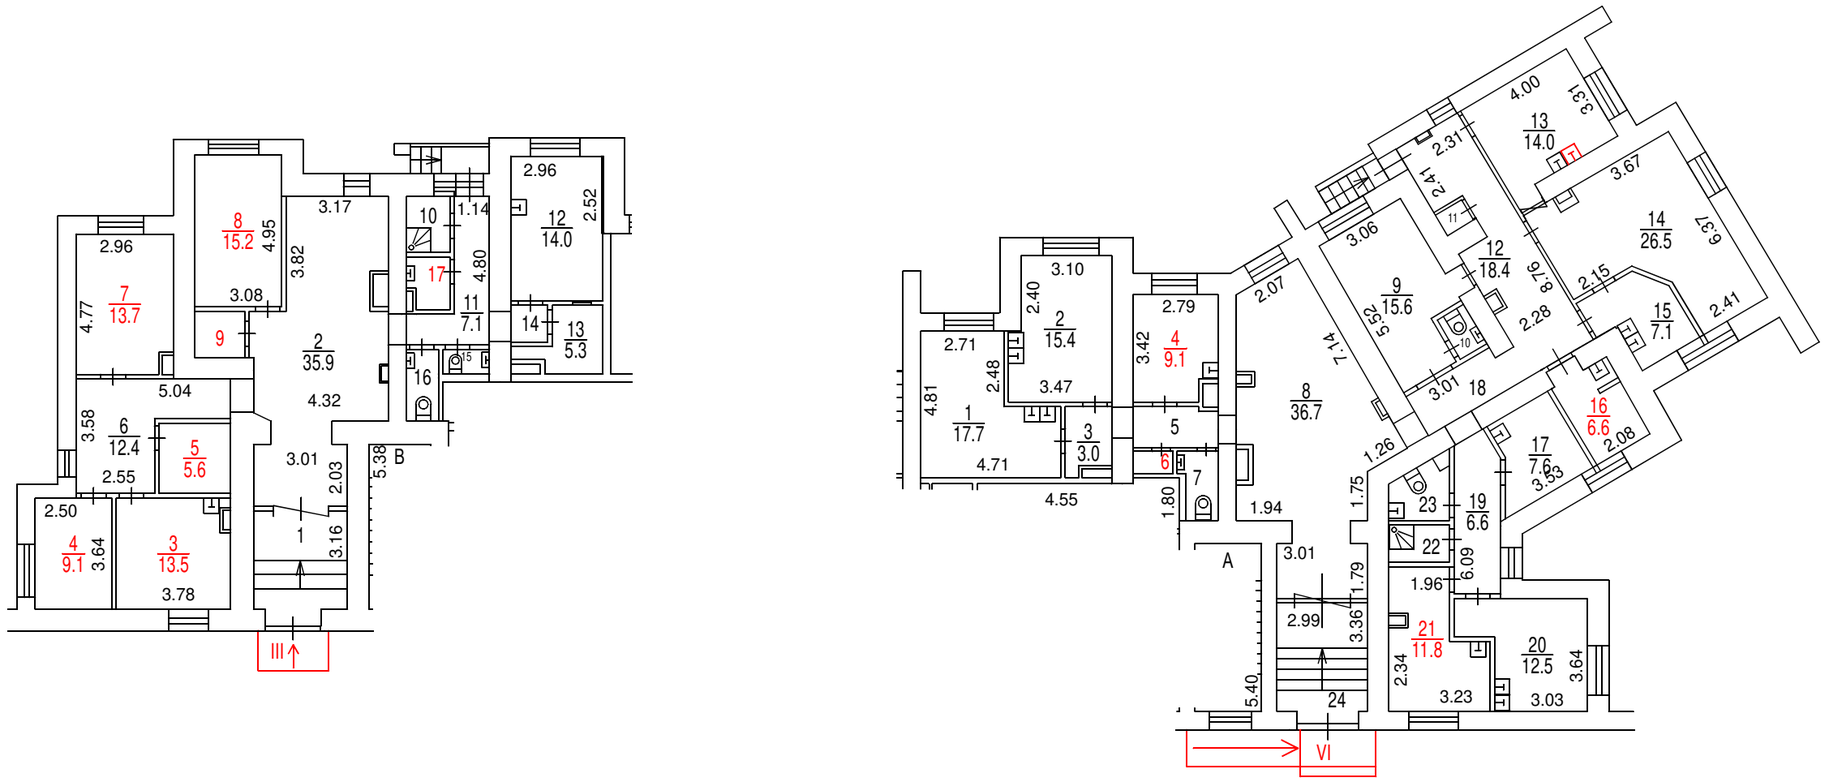

ДОКУМЕНТ ПОДПИСАН ЭЛЕКТРОННОЙ ПОДПИСЬЮ

Сертификат: 780F5DA2D5FF825BA728794144DAD81A
Владелец: **Ревякин Алексей Александрович**
Сотрудник: **Ревякин Алексей Александрович**
Действителен: с 30.03.2023 14:58:00 по 22.06.2024 14:58:00

Масштаб 1:200

Разрешение на произведенное переоборудование не предъявлено
В кварт. пом. № III,VI
ГБУ МосгорБТИ
" 21 " 05 2024 г.
Исполнитель Бывшев А.А.
Проверил Механцева Н.В.

Поэтажный план составлен по состоянию на
" 21 " 05 2024 г.
П/план снял Бывшев А.А.
Проверил Механцева Н.В.
" 31 " 05 2024 г.