ГБУ МосгорБТИ

Инженерное управление

# ПОЭТАЖНЫЙ ПЛАН

по адресу: Российская Федерация, город Москва,
наименование (субъект, город, округ, улица и т.п.)
внутригородская территория
наименование (субъект, город, округ, улица и т.п.)
муниципальный округ Даниловский,
наименование (субъект, город, округ, улица и т.п.)
улица Лестева
наименование (субъект, город, округ, улица и т.п.)


домовл.(вл.) --- дом 21
нужное подчеркнуть

корпус 2 строение (сооружение)
нужное подчеркнуть

квартал № 1292 Южный АО г.Москвы

13086

## подвал

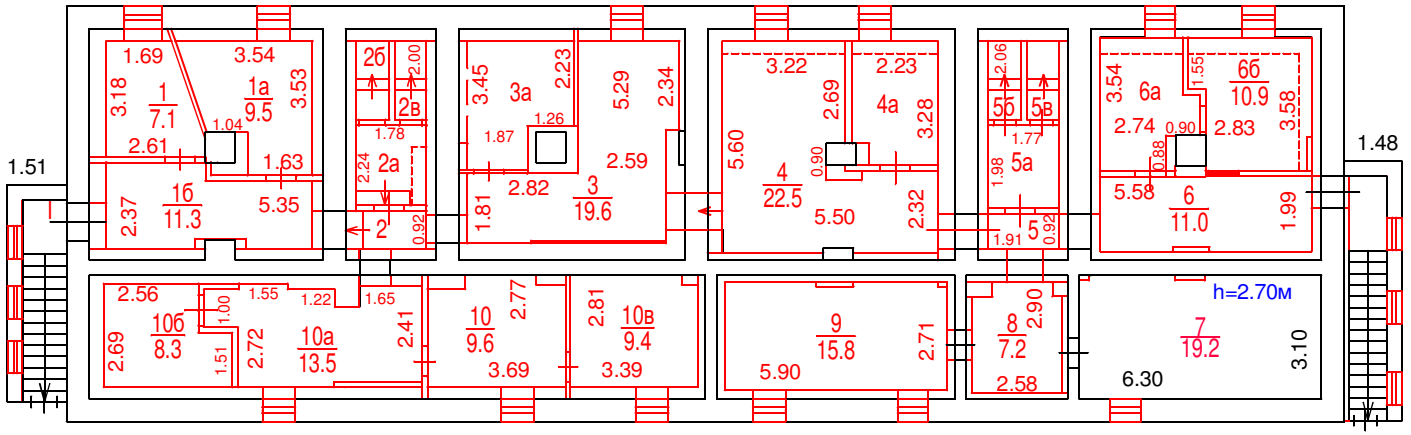


Разрешение на произведенное переоборудование не предъявлено

В кварт. пом. № I

ГБУ МосгорБТИ

" 27 " 06 2022 г.

Исполнитель Зубанова С.В.

Проверил Кузнецова Е.В.

Согласование
на фасадные работы не предъявлено

Масштаб 1:200

ДОКУМЕНТ ПОДПИСАН ЭЛЕКТРОННОЙ ПОДПИСЬЮ

Сертификат: 00B150F25955E29F3B507176EF333D44A3
Владелец: ГОСУДАРСТВЕННОЕ БЮДЖЕТНОЕ УЧРЕЖДЕНИЕ ГОРОДА МОСКВЫ МОСКОВСКОЕ ГОРОДСКОЕ БЮРО ТЕХНИЧЕСКОЙ ИНВЕНТАРИЗАЦИИ
Сотрудник: Гавиловская Нина Дмитриевна
Действителен: с 25.04.2022 15:47:00 по 19.07.2023 15:47:00

Поэтажный план составлен по состоянию на

" 27 " 06 2022 г.

" 22 " 07 2022 г.