ГБУ МосгорБТИ
Управление
централизованных работ

ПОЭТАЖНЫЙ ПЛАН

по адресу: улица Бурденко
наименование ул. (просп., бульв. и т.д.)

домовл.(вл.) --- дом 8/1
нужное подчеркнуть


корпус _____ строение (сооружение) _____
нужное подчеркнуть

на часть ц этажа помещ. (квартира) Ia

квартал № 549 Центральный АО г.Москвы

16043

ЦОКОЛЬНЫЙ ЭТАЖ

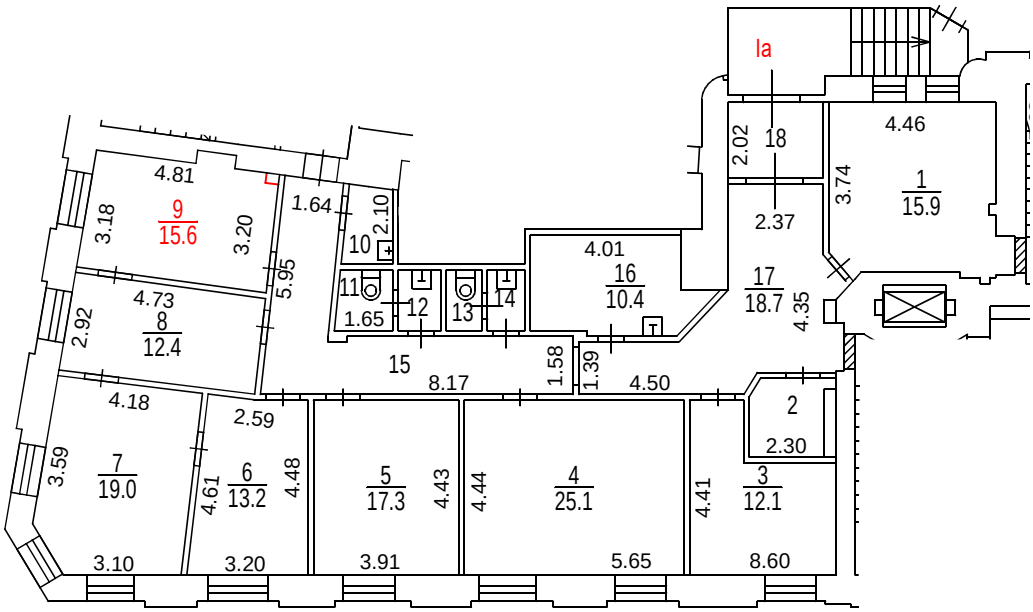

Разрешение на произведенное переоборудование не предъявлено
В кварт. пом. № Ia

ГБУ МосгорБТИ

" 24 " 03 2021 г.
Исполнитель Христофоров В.А.
Проверил Кузнецова Е.В.

Поэтажный план составлен по состоянию на "24" марта 2021 г.

14.04.2021

Масштаб 1:200