ПОЭТАЖНЫЙ ПЛАН

по адресу: Российская Федерация, город Москва
наименование (субъект, город, округ, улица и т.п.)
внутригородская территория
наименование (субъект, город, округ, улица и т.п.)
муниципальный округ Раменки
наименование (субъект, город, округ, улица и т.п.)
улица Дружбы
наименование (субъект, город, округ, улица и т.п.)

домовл.(вл.) --- дом 2/19
нужное подчеркнуть


корпус _____ строение (сооружение) _____
нужное подчеркнуть

на часть подв. этажа помещ. (квартира) IX

квартал № 568 3 АО г.Москвы

№ 4 | ГБУ МосгорБТИ Инженерное управление

ПОДВАЛ

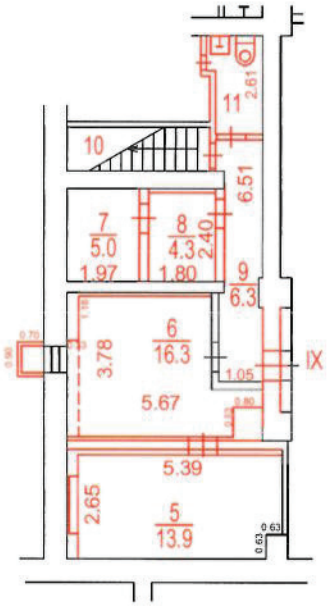

Разрешение на произведенное переоборудование не предъявлено

В кварт. пом. № IX

ГБУ МосгорБТИ

" 04 " 07 2023 г.

Исполнитель Сухинина С.В.

Проверил Попова В.И.

Поэтажный план составлен по состоянию на

" 04 " 07 2023 г.

" 11 " 07 2023 г.

Масштаб 1:200