ГБУ МосгорБТИ
Инженерное управление

ПОЭТАЖНЫЙ ПЛАН

по адресу: Российская Федерация, город Москва
наименование (субъект, город, округ, улица и т.п.)
внутригородская территория
наименование (субъект, город, округ, улица и т.п.)
муниципальный округ Бутырский,
наименование (субъект, город, округ, улица и т.п.)
улица Яблочкова,
наименование (субъект, город, округ, улица и т.п.)


домовл.(вл.)--- дом 8
нужное подчеркнуть

корпус --- строение (сооружение) ---
нужное подчеркнуть

на часть 1 этажа помещ. (квартира) 2/1

квартал № 2311 СВ АО г.Москвы

1 ЭТАЖ

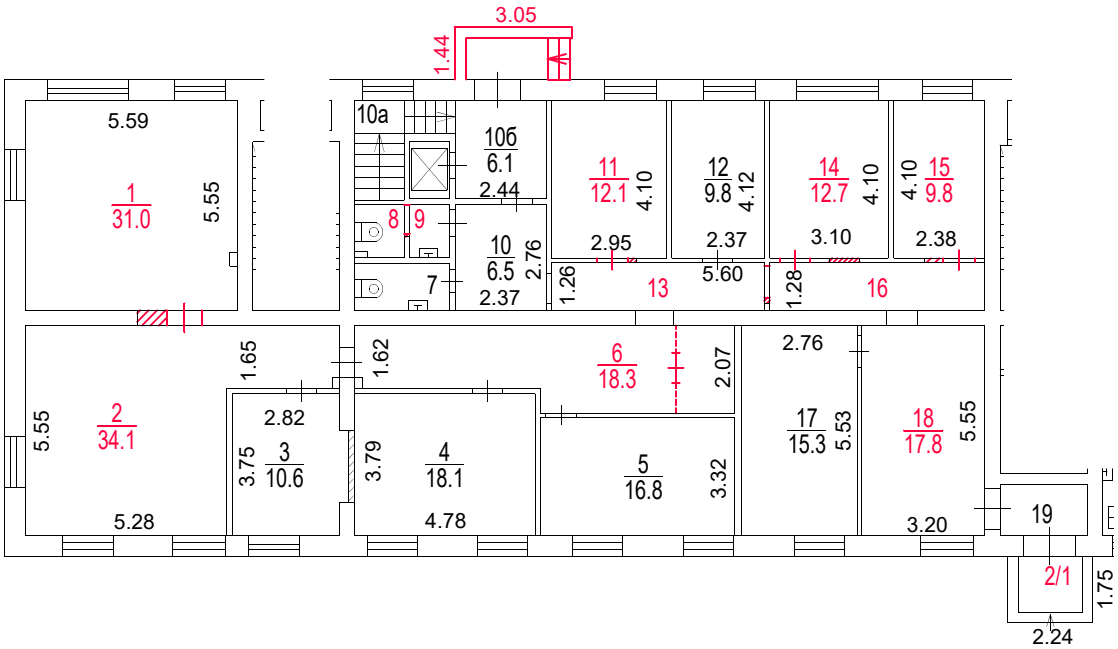

Разрешение на произведенное переоборудование и (или) перепланировку в ГБУ МосгорБТИ не предъявлено.

Поэтажный план составлен по состоянию на

" 18 " 10 2024 г.

" 21 " 10 2024 г.

ДОКУМЕНТ ПОДПИСАН ЭЛЕКТРОННОЙ ПОДПИСЬЮ

Сертификат: 00B64E7F5114A327FCECC77565C4C495EA
Владелец: Гавиловская Нина Дмитриевна
Сотрудник: Гавиловская Нина Дмитриевна
Действителен: с 10.09.2024 13:23:20 по 04.12.2025 13:23:20

Масштаб 1:200