ГБУ МосгорБТИ
Инженерное управление


ПОЭТАЖНЫЙ ПЛАН

по адресу: Российская Федерация, город Москва
наименование (субъект, город, округ, улица и т.п.)
внутригородская территория
наименование (субъект, город, округ, улица и т.п.)
муниципальный округ Кунцево
наименование (субъект, город, округ, улица и т.п.)
Рублёвское шоссе
наименование (субъект, город, округ, улица и т.п.)

домовл.(вл.) --- дом 93
нужное подчеркнуть
корпус 2 строение (сооружение)
нужное подчеркнуть
на часть 1 этажа помещ. (квартира) V
квартал № 936 Западный АО г.Москвы

320267

1 ЭТАЖ

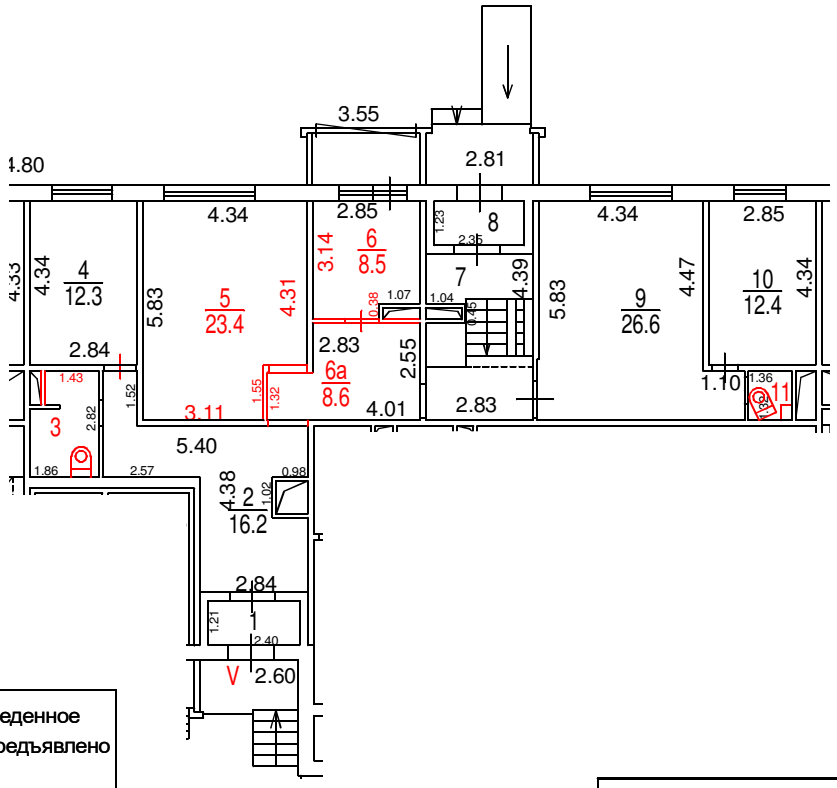

Разрешение на произведенное переоборудование не предъявлено
В кварт. пом. № V
ГБУ МосгорБТИ
" 12 " 01 2023 г.
Исполнитель Тарасова Н.А.
Проверил Кузнецова Е.В.

Поэтажный план составлен по состоянию на
" 12 " 01 2023 г.
" 02 " 02 2023 г.

ДОКУМЕНТ ПОДПИСАН ЭЛЕКТРОННОЙ ПОДПИСЬЮ
Сертификат: 00B150F25955E29F3B507176EF333D44A3
Владелец: ГОСУДАРСТВЕННОЕ БЮДЖЕТНОЕ УЧРЕЖДЕНИЕ ГОРОДА МОСКВЫ МОСКОВСКОЕ ГОРОДСКОЕ БЮРО ТЕХНИЧЕСКОЙ ИНВЕНТАРИЗАЦИИ
Сотрудник: Гавиловская Нина Дмитриевна
Действителен: с 25.04.2022 15:47:00 по 19.07.2023 15:47:00

Масштаб 1:200