ГБУ МосгорБТИ
Инженерное управление

ПОЭТАЖНЫЙ ПЛАН

по адресу: Российская Федерация, город Москва,
наименование (субъект, город, округ, улица и т.п.)
внутригородская территория
наименование (субъект, город, округ, улица и т.п.)
муниципальный округ Сокольники,
наименование (субъект, город, округ, улица и т.п.)
улица Гастелло
наименование (субъект, город, округ, улица и т.п.)


домовл.(вл.)_____ дом 39
нужное подчеркнуть

корпус_____ строение (сооружение)_____
нужное подчеркнуть

на часть 1 этажа помещ. (квартира) XI

квартал № 1438 Восточный АО г.Москвы

1 ЭТАЖ

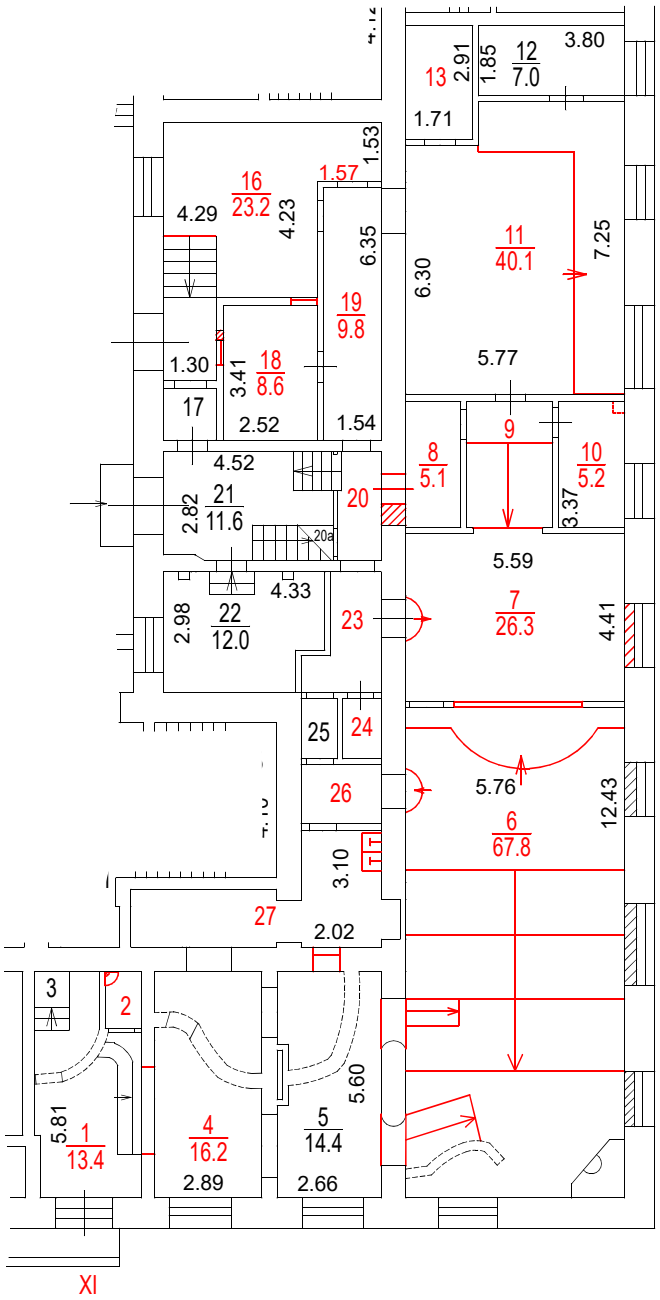

Разрешение на произведенное переоборудование и (или) перепланировку в ГБУ МосгорБТИ не предъявлено

Поэтажный план составлен по состоянию на
" 23 " 05 2024 г.

Поэтажный план сформирован
" 30 " 05 2024 г.

Масштаб 1:200

ПОЭТАЖНЫЙ ПЛАН

по адресу: Российская Федерация, город Москва,
наименование (субъект, город, округ, улица и т.п.)
внутригородская территория
наименование (субъект, город, округ, улица и т.п.)
муниципальный округ Сокольники,
наименование (субъект, город, округ, улица и т.п.)
улица Гастелло
наименование (субъект, город, округ, улица и т.п.)


домовл.(вл.)_____ дом 39
нужное подчеркнуть

корпус_____ строение (сооружение)_____
нужное подчеркнуть

на часть антрес. этажа помещ. (квартира) XII

квартал № 1438 Восточный АО г.Москвы

АНТРЕСОЛЬ 1

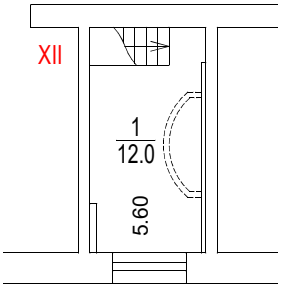

Поэтажный план составлен по состоянию на

" 23 " 05 2024 г.

Поэтажный план сформирован

" 30 " 05 2024 г.

Масштаб 1:200

ПОЭТАЖНЫЙ ПЛАН

по адресу: Российская Федерация, город Москва,
наименование (субъект, город, округ, улица и т.п.)
внутригородская территория
наименование (субъект, город, округ, улица и т.п.)
муниципальный округ Сокольники,
наименование (субъект, город, округ, улица и т.п.)
улица Гастелло
наименование (субъект, город, округ, улица и т.п.)


домовл.(вл.)_____ дом 39
нужное подчеркнуть

корпус_____ строение (сооружение)_____
нужное подчеркнуть

на часть 2 этажа помещ. (квартира) XVI

квартал № 1438 Восточный АО г.Москвы

2 этаж

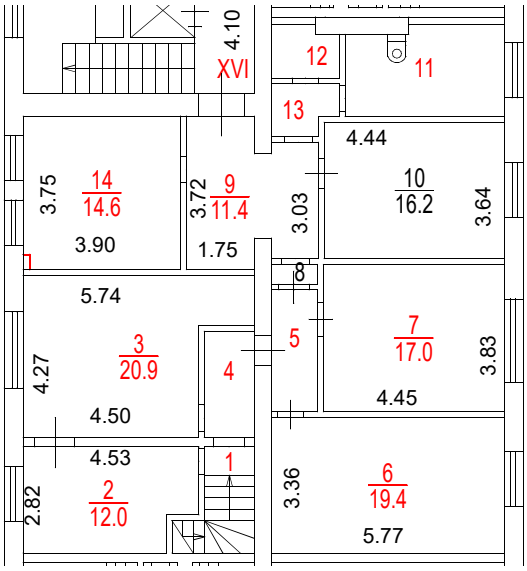

Разрешение на произведенное переоборудование и (или) перепланировку в ГБУ МосгорБТИ не предъявлено

Поэтажный план составлен по состоянию на
" 23 " 05 2024 г.

Поэтажный план сформирован
" 30 " 05 2024 г.

Масштаб 1:200

ДОКУМЕНТ ПОДПИСАН ЭЛЕКТРОННОЙ ПОДПИСЬЮ

Сертификат: 55AD2F6BADBC125597EE9C7932E73C2A
Владелец: Майорова Дарья Николаевна
Сотрудник: Майорова Дарья Николаевна
Действителен: с 30.03.2023 14:59:00 по 22.06.2024 14:59:00