ГБУ МосгорБТИ
Архивное управление

ПОЭТАЖНЫЙ ПЛАН

по адресу: Российская Федерация, город Москва
наименование (субъект, город, округ, улица и т.п.)
внутригородская территория
наименование (субъект, город, округ, улица и т.п.)
муниципальный округ Бабушкинский
наименование (субъект, город, округ, улица и т.п.)
улица Коминтерна
наименование (субъект, город, округ, улица и т.п.)


домовл.(вл.) --- дом 13/4
нужное подчеркнуть

корпус _____ строение (сооружение) _____
нужное подчеркнуть

на часть 1 этажа помещ. (квартира) II

квартал № 3354 СВ АО г.Москвы

1 ЭТАЖ

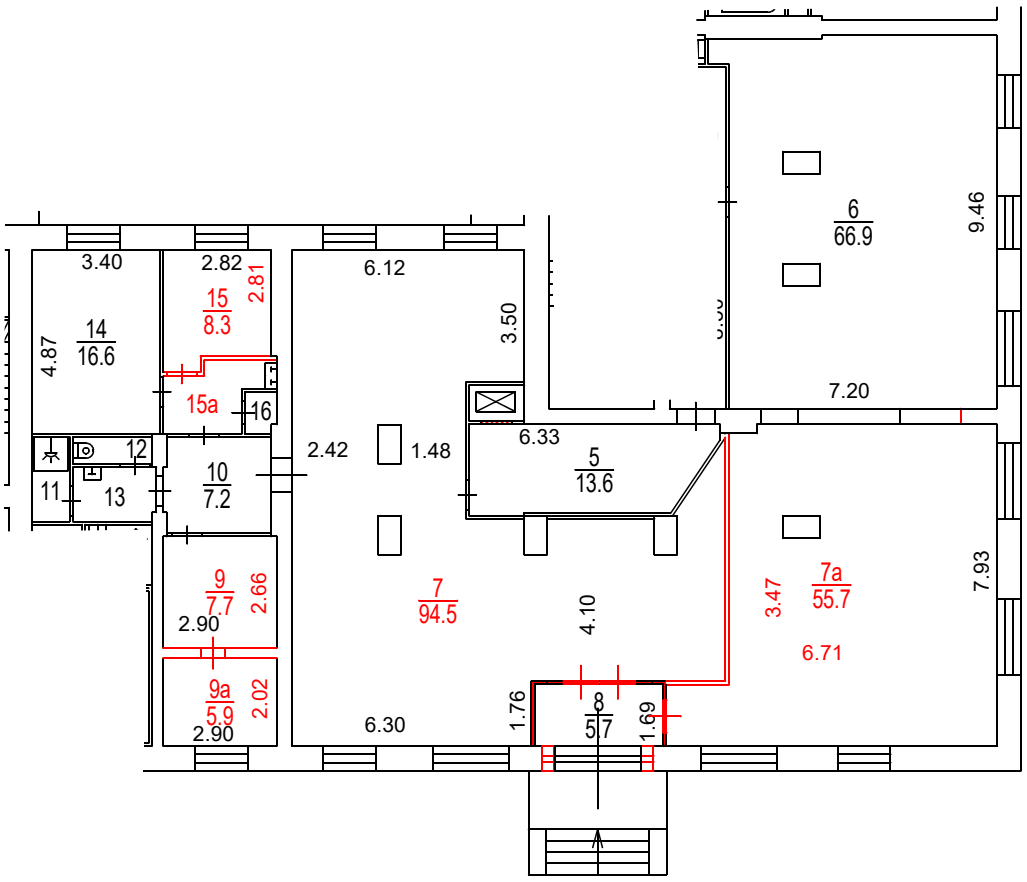

Разрешение на произведенное переоборудование и (или) перепланировку в ГБУ МосгорБТИ не предъявлено

ДОКУМЕНТ ПОДПИСАН ЭЛЕКТРОННОЙ ПОДПИСЬЮ

Сертификат: 452446FB4C22065DCD12E79AA6850CC3
Владелец: **Сорокин Сергей Андреевич**
Сотрудник: **Сорокин Сергей Андреевич**
Действителен: с 04.10.2024 12:40:54 по 28.12.2025 12:40:54

Поэтажный план составлен по состоянию на

"16" мая 2016 г.

"31" января 2025 г.

Масштаб 1:200