ПОЭТАЖНЫЙ ПЛАН

по адресу: Российская Федерация, город Москва,
наименование (субъект, город, округ, улица и т.п.)
внутригородская территория
наименование (субъект, город, округ, улица и т.п.)
муниципальный округ Хамовники
наименование (субъект, город, округ, улица и т.п.)
Большая Пироговская улица
наименование (субъект, город, округ, улица и т.п.)


домовл.(вл.) - дом 53
нужное подчеркнуть

корпус - строение (сооружение) -
нужное подчеркнуть

на часть антр-ль 1 эт. этажа помещ. (квартира) IV

квартал № 533 Центральный АО г.Москвы

АНТРЕСОЛЬ 1 ЭТАЖА

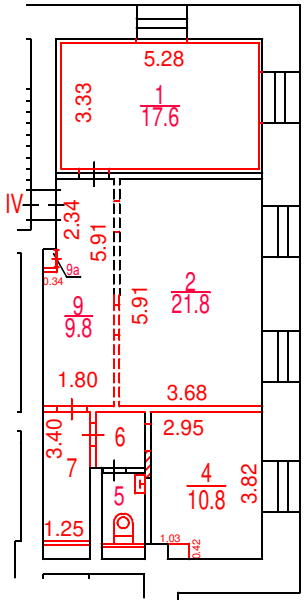

Разрешение на произведенное переоборудование в ГБУ МосгорБТИ не предъявлено

Поэтажный план составлен по состоянию на

" 20 " 02 2023 г.

" 27 " 10 2023 г.

Масштаб 1:200

ДОКУМЕНТ ПОДПИСАН ЭЛЕКТРОННОЙ ПОДПИСЬЮ

Сертификат: 4E2D3BF9000000037952
Владелец: Майорова Дарья Николаевна
Сотрудник: Майорова Дарья Николаевна
Действителен: с 01.11.2022 15:01:07 по 01.11.2023 15:11:07