ГБУ МосгорБТИ

Инженерное управление

ПОЭТАЖНЫЙ ПЛАН

по адресу: Российская Федерация, город Москва,
наименование (субъект, город, округ, улица и т.п.)
внутригородская территория муниципальный округ
наименование (субъект, город, округ, улица и т.п.)
Марьино, Братиславская улица
наименование (субъект, город, округ, улица и т.п.)

наименование (субъект, город, округ, улица и т.п.)


домовл.(вл.)_____ - _____ дом 21
нужное подчеркнуть

корпус 2 строение (сооружение) -
нужное подчеркнуть

на часть 1 этажа помещ. (квартира) III

квартал № 3511 ЮВ АО г.Москвы

1 ЭТАЖ

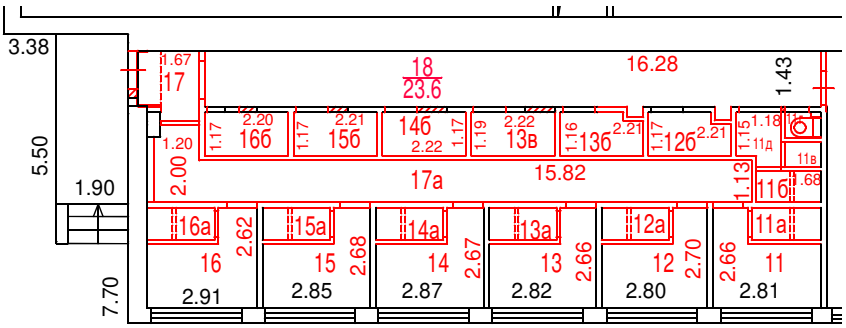

Согласование на фасадные работы в ГБУ МосгорБТИ не предъявлено

Сведениями о соблюдении требований пункта 4 части 17 статьи 51 Градостроительного кодекса Российской федерации ГБУ МосгорБТИ не располагает

Поэтажный план составлен по состоянию на

" 11 " 04 2024 г.

" 03 " 05 2024 г.

ДОКУМЕНТ ПОДПИСАН ЭЛЕКТРОННОЙ ПОДПИСЬЮ

Сертификат: 55AD2F6BADBC125597EE9C7932E73C2A
Владелец: **Майорова Дарья Николаевна**
Сотрудник: **Майорова Дарья Николаевна**
Действителен: с 30.03.2023 14:59:00 по 22.06.2024 14:59:00

Масштаб 1:200