ГБУ МосгорБТИ
Инженерное управление

ПОЭТАЖНЫЙ ПЛАН

по адресу: Российская Федерация, город Москва,
наименование (субъект, город, округ, улица и т.п.)
внутригородская территория
наименование (субъект, город, округ, улица и т.п.)
муниципальный округ Войковский,
наименование (субъект, город, округ, улица и т.п.)
улица Зои и Александра Космодемьянских
наименование (субъект, город, округ, улица и т.п.)

домовл.(вл.) --- дом 4
нужное подчеркнуть


корпус 3 строение (сооружение) _____
нужное подчеркнуть

на часть подвал этажа помещ. (квартира) VI

квартал № 2911 Северный АО г.Москвы

11172

ПОДВАЛ

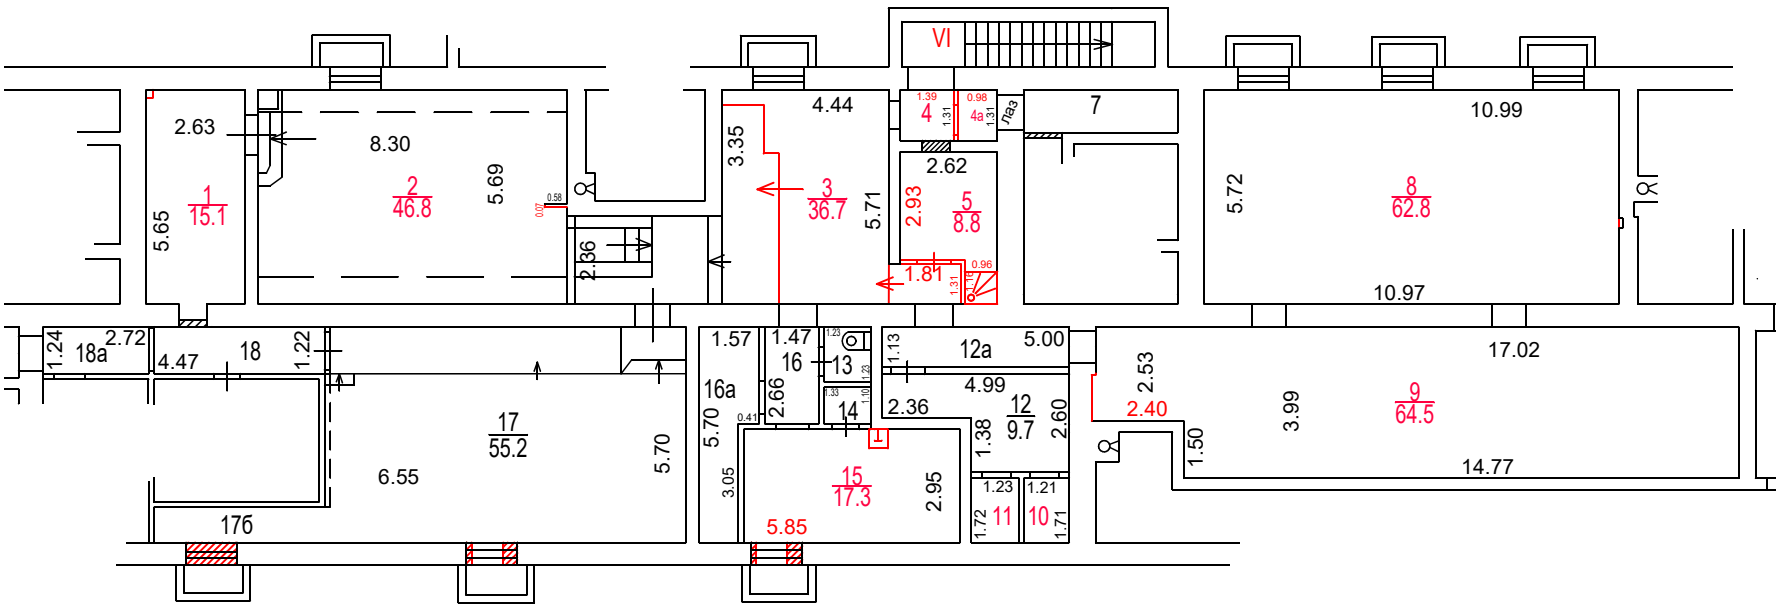

Масштаб 1:200

Разрешение на произведенное переоборудование не предъявлено
В кварт. пом. № VI
ГБУ МосгорБТИ
" 27 " 06 2022 г.
Исполнитель Кирьянов А.А.
Проверил Попова В.И.

Согласование
на фасадные работы не предъявлено

Поэтажный план составлен по состоянию на
" 27 " 06 2022 г.
" 29 " 09 2022 г.

ДОКУМЕНТ ПОДПИСАН ЭЛЕКТРОННОЙ ПОДПИСЬЮ

Сертификат:	00B150F25955E29F3B507176EF333D44A3
Владелец:	ГОСУДАРСТВЕННОЕ БЮДЖЕТНОЕ УЧРЕЖДЕНИЕ ГОРОДА МОСКВЫ МОСКОВСКОЕ ГОРОДСКОЕ БЮРО ТЕХНИЧЕСКОЙ ИНВЕНТАРИЗАЦИИ
Сотрудник:	Гавиловская Нина Дмитриевна
Действителен:	с 25.04.2022 15:47:00 по 19.07.2023 15:47:00