ПОЭТАЖНЫЙ ПЛАН

по адресу: Российская Федерация, город Москва,
наименование (субъект, город, округ, улица и т.п.)
внутригородская территория
наименование (субъект, город, округ, улица и т.п.)
муниципальный округ Орехово-Борисово Южное,
наименование (субъект, город, округ, улица и т.п.)
Гурьевский проезд
наименование (субъект, город, округ, улица и т.п.)

домовл.(вл.) - дом 23
нужное подчеркнуть


корпус 3 строение (сооружение) -
нужное подчеркнуть

на часть 2 этажа помещ. (квартира) II

квартал № 3707 Южного АО г.Москвы

№ 4 ГБУ МосгорБТИ Инженерное управление

2 ЭТАЖ

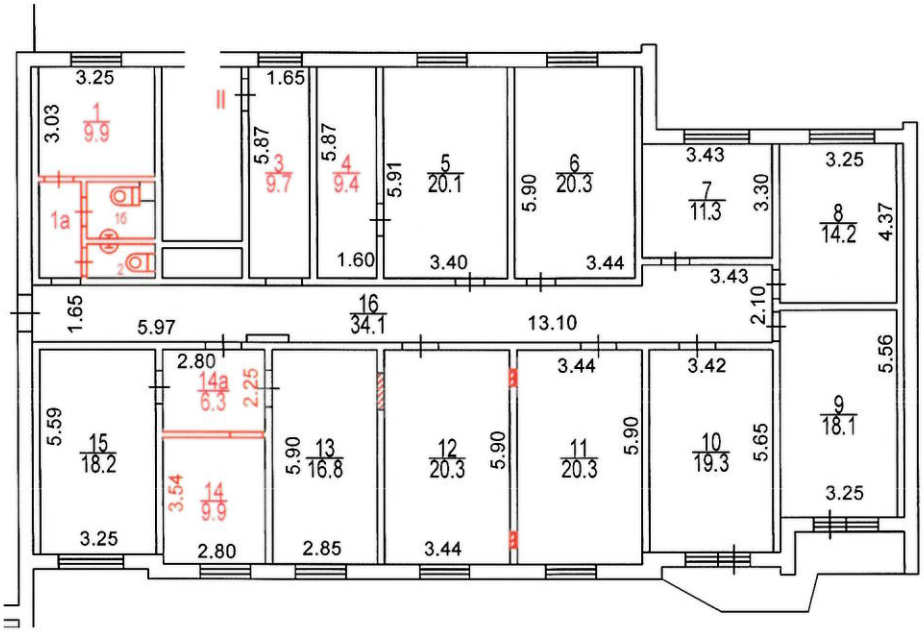

Сведениями о соблюдении требований пункта 4 части 17 статьи 51 Градостроительного кодекса Российской федерации ГБУ МосгорБТИ не располагает

Поэтажный план составлен по состоянию на
" 04 " 08 2023 г.
П/план снял Кирьянов А.А.
Проверил Попова В.И.
" 23 " 08 2023 г.

Масштаб 1:200