ГБУ МосгорБТИ
Инженерное управление

ПОЭТАЖНЫЙ ПЛАН

по адресу: Российская Федерация, город Москва
наименование (субъект, город, округ, улица и т.п.)
внутригородская территория
наименование (субъект, город, округ, улица и т.п.)
муниципальный округ Можайский
наименование (субъект, город, округ, улица и т.п.)
Дорогобужская улица
наименование (субъект, город, округ, улица и т.п.)


домовл.(вл.) - дом 5
нужное подчеркнуть

корпус 2 строение (сооружение) -
нужное подчеркнуть

на часть подвал этажа помещ. (квартира) I

квартал № 1136 Западный АО г.Москвы

ПОДВАЛ

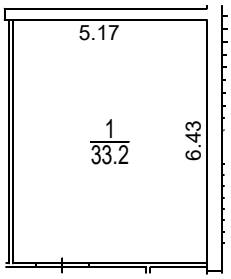

I

Поэтажный план составлен по состоянию на

" 22 " 10 2024 г.

" 28 " 10 2024 г.

ДОКУМЕНТ ПОДПИСАН ЭЛЕКТРОННОЙ ПОДПИСЬЮ

Сертификат: 00B2F41FE337EF9370738FAED30E5E0A16
Владелец: Назин Станислав Владимирович
Сотрудник: Назин Станислав Владимирович
Действителен: с 09.10.2023 10:39:00 по 01.01.2025 10:39:00

Масштаб 1:200

ГБУ МосгорБТИ
Инженерное управление

ПОЭТАЖНЫЙ ПЛАН

по адресу: Российская Федерация, город Москва
наименование (субъект, город, округ, улица и т.п.)
внутригородская территория
наименование (субъект, город, округ, улица и т.п.)
муниципальный округ Можайский
наименование (субъект, город, округ, улица и т.п.)
Дорогобужская улица
наименование (субъект, город, округ, улица и т.п.)


домовл.(вл.) --- дом 5
нужное подчеркнуть

корпус 2 строение (сооружение) ---
нужное подчеркнуть

на часть подвала этажа помещ. (квартира) I

квартал № 1136 Западный АО г.Москвы

ПОДВАЛ

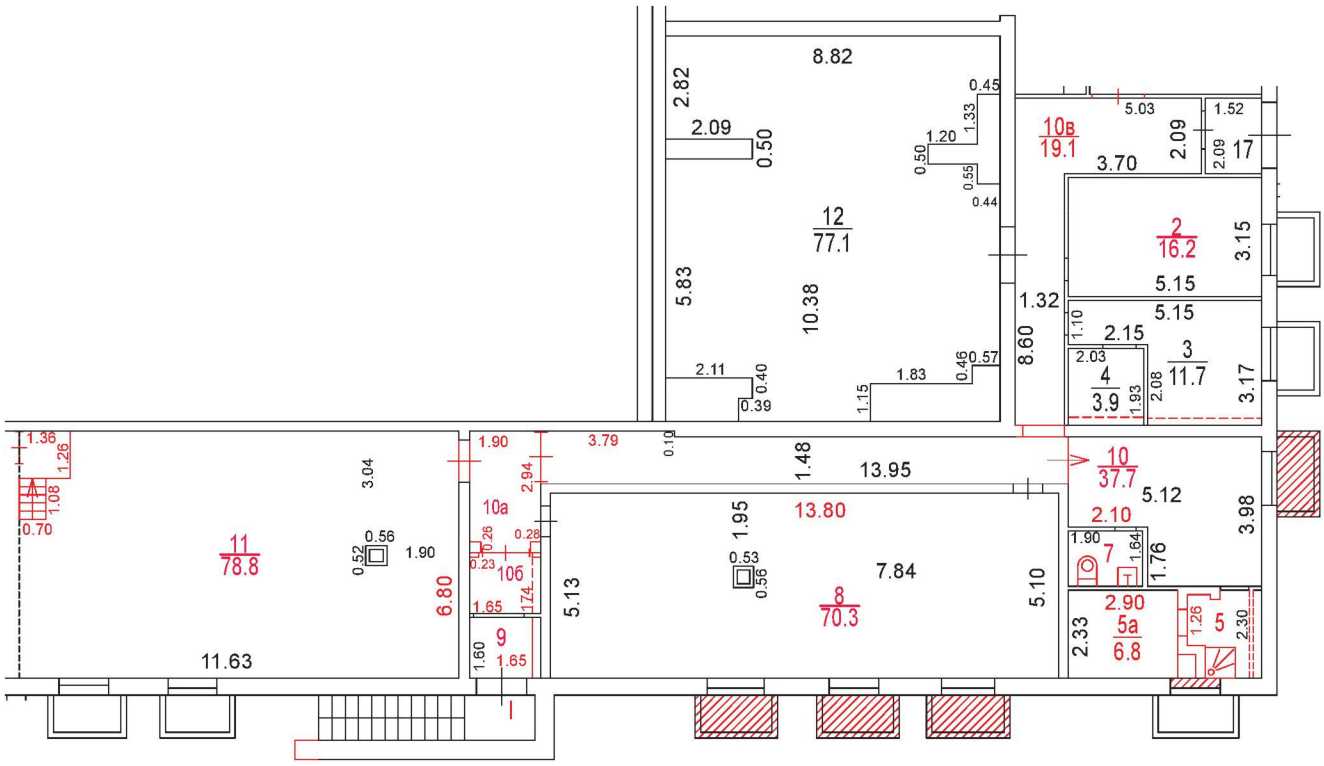

Сведениями о соблюдении требований пункта 4 части 17 статьи 51 Градостроительного кодекса Российской федерации ГБУ МосгорБТИ не располагает

Согласование на фасадные работы не предъявлено

Поэтажный план составлен по состоянию на

" 23 " мая 2023 г.

" 01 " июня 2023 г.

ДОКУМЕНТ ПОДПИСАН ЭЛЕКТРОННОЙ ПОДПИСЬЮ

Сертификат: 444FF6BB702B5DD2118EE8835EAE668E
Владелец: ГОСУДАРСТВЕННОЕ БЮДЖЕТНОЕ УЧРЕЖДЕНИЕ ГОРОДА МОСКВЫ МОСКОВСКОЕ ГОРОДСКОЕ БЮРО ТЕХНИЧЕСКОЙ ИНВЕНТАРИЗАЦИИ
Сотрудник: Назин Станислав Владимирович
Действителен: с 10.06.2022 14:09:00 по 03.09.2023 14:09:00

Масштаб 1:200