ГБУ МосгорБТИ
Инженерное управление

ПОЭТАЖНЫЙ ПЛАН

по адресу: (местоположению) Российская Федерация, город Москва, внутригородская территория муниципальный округ Тверской, Новослободская улица


домовл.(вл.) - дом 33
нужное подчеркнуть

корпус - строение (сооружение) -
нужное подчеркнуть

на часть Ц этажа помещ. (квартира) 1Н

квартал № 700 Центральный АО г.Москвы

ЦОКОЛЬНЫЙ ЭТАЖ

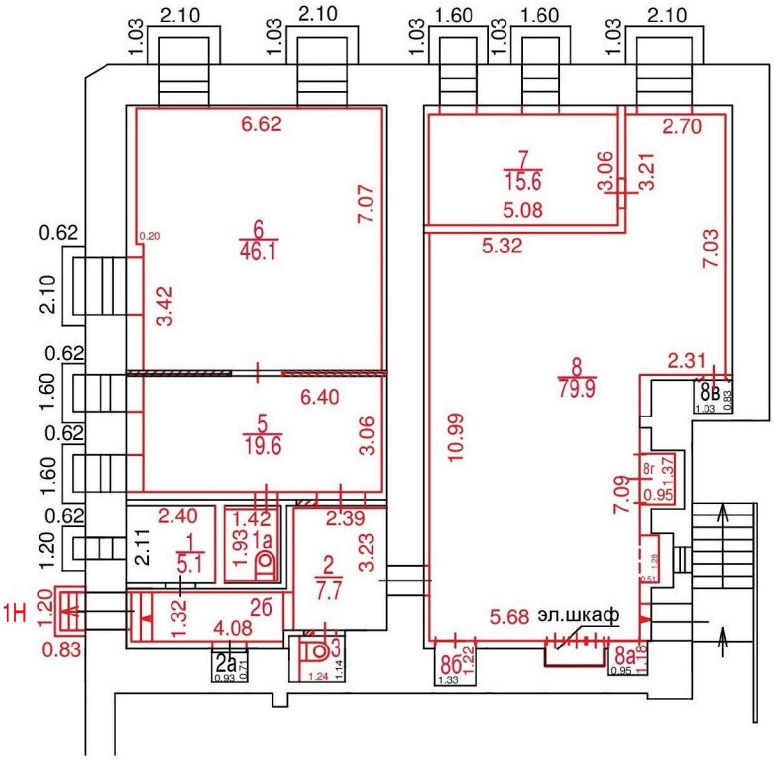

Масштаб 1:200

Разрешение на произведенное переоборудование не предъявлено
В кварт. пом. № 1Н
(ком.1,1а,2,2б,3,5-8,8а,8б,8в,8г)
ГБУ МосгорБТИ
" 23 " июня 2023 г.
Исполнитель Челышева Л.С.
Проверил Кораблева И.В.

Поэтажный план составлен по состоянию на
" 23 " июня 2023 г.
П/план снял Челышева Л.С.
Проверил Кораблева И.В.
" 28 " июня 2023 г.

ДОКУМЕНТ ПОДПИСАН ЭЛЕКТРОННОЙ ПОДПИСЬЮ

Сертификат: 4E2D3BF9000000037952
Владелец: **Майорова Дарья Николаевна**
Сотрудник: **Майорова Дарья Николаевна**
Действителен: с 01.11.2022 15:01:07 по 01.11.2023 15:11:07