ГБУ МосгорБТИ
Инженерное управление

ПОЭТАЖНЫЙ ПЛАН

по адресу: Российская Федерация, город Москва,
наименование (субъект, город, округ, улица и т.п.)
внутригородская территория муниципальный
наименование (субъект, город, округ, улица и т.п.)
округ Южнопортовый,
наименование (субъект, город, округ, улица и т.п.)
Велозаводская улица
наименование (субъект, город, округ, улица и т.п.)


домовл.(вл.) --- дом 3/2
нужное подчеркнуть

корпус - строение (сооружение) -
нужное подчеркнуть

на часть подвал этажа помещ. (квартира) VI

квартал № 1983 ЮВ АО г.Москвы

ПОДВАЛ

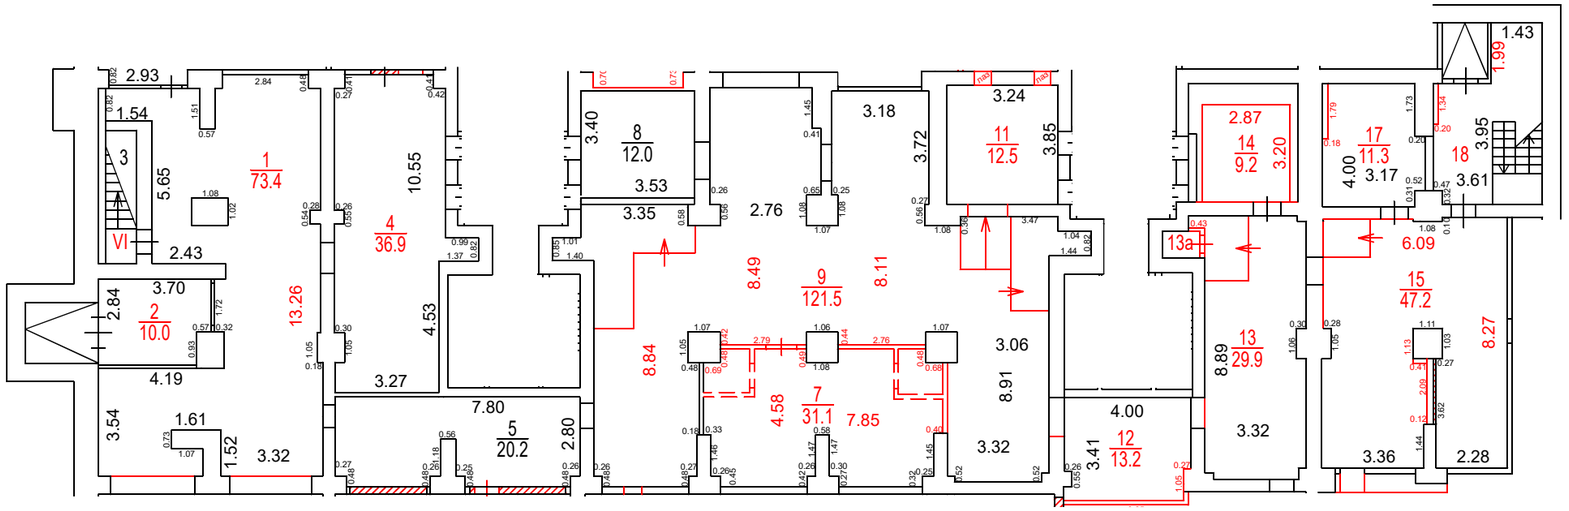

Масштаб 1:200

Разрешение на произведенное переоборудование не предъявлено
В кварт. пом. № VI
ГБУ МосгорБТИ
" 22 " 03 2023 г.
Исполнитель Христофоров В.А.
Проверил Хвалёва Н.А.

ПОЭТАЖНЫЙ ПЛАН

по адресу: Российская Федерация, город Москва,
наименование (субъект, город, округ, улица и т.п.)
внутригородская территория муниципальный
наименование (субъект, город, округ, улица и т.п.)
округ Южнопортовый,
наименование (субъект, город, округ, улица и т.п.)
Велозаводская улица
наименование (субъект, город, округ, улица и т.п.)


домовл.(вл.) --- дом 3/2
нужное подчеркнуть

корпус - строение (сооружение) -
нужное подчеркнуть

на часть 1 этажа помещ. (квартира) III

квартал № 1983 ЮВ АО г.Москвы

1 ЭТАЖ

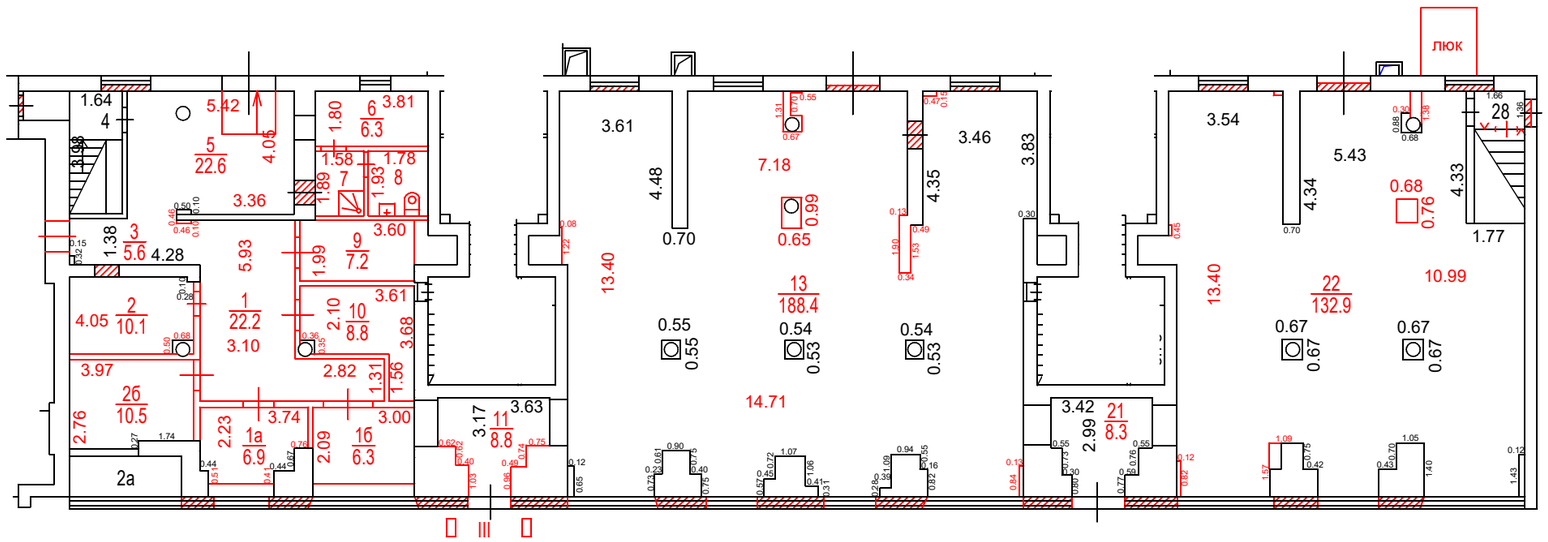

Разрешение на произведенное переоборудование не предъявлено
В кварт. пом. № III
ГБУ МосгорБТИ
" 22 " 03 2023 г.
Исполнитель Христофоров В.А.
Проверил Хвалёва Н.А.

Поэтажный план составлен по состоянию на
" 22 " 03 2023 г.
" 15 " 06 2023 г.

ДОКУМЕНТ ПОДПИСАН ЭЛЕКТРОННОЙ ПОДПИСЬЮ

Сертификат: 444FF6BB702B5DD2118EE8835EAE668E
Владелец: ГОСУДАРСТВЕННОЕ БЮДЖЕТНОЕ УЧРЕЖДЕНИЕ ГОРОДА МОСКВЫ МОСКОВСКОЕ ГОРОДСКОЕ БЮРО ТЕХНИЧЕСКОЙ ИНВЕНТАРИЗАЦИИ
Сотрудник: Назин Станислав Владимирович
Действителен: с 10.06.2022 14:09:00 по 03.09.2023 14:09:00

Масштаб 1:200