ГБУ МосгорБТИ
Инженерное управление

ПОЭТАЖНЫЙ ПЛАН

по адресу: Российская Федерация, город Москва,
наименование (субъект, город, округ, улица и т.п.)
внутригородская территория
наименование (субъект, город, округ, улица и т.п.)
муниципальный округ Беговой
наименование (субъект, город, округ, улица и т.п.)
Ленинградский проспект
наименование (субъект, город, округ, улица и т.п.)


домовл.(вл.) - дом 33А
нужное подчеркнуть

корпус - строение (сооружение) -
нужное подчеркнуть

на часть 1 этажа помещ. (квартира) VI

квартал № 2157 Северный АО г.Москвы

1 ЭТАЖ

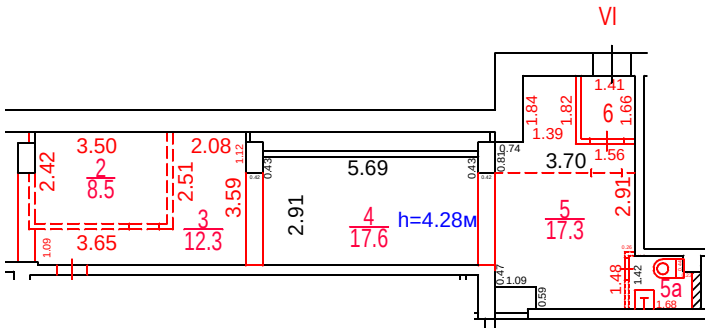

Разрешение на произведенное переоборудование не предъявлено
В кварт. пом. № VI

ГБУ МосгорБТИ

" 18 " 05 2023 г.
Исполнитель Амиркулова З.А.
Проверил Балицкая С.П.

Поэтажный план составлен по состоянию на

" 18 " 05 2023 г.

" 23 " 05 2023 г.

Масштаб 1:200

ДОКУМЕНТ ПОДПИСАН ЭЛЕКТРОННОЙ ПОДПИСЬЮ

Сертификат: 13241D9137E18C75BA1F3990D0A4094D
Владелец: **Темукуев Эльдар Алиевич**
Сотрудник: **Темукуев Эльдар Алиевич**
Действителен: с 26.04.2023 10:00:00 по 19.07.2024 10:00:00