ПОЭТАЖНЫЙ ПЛАН

по адресу: Российская Федерация, город Москва,
наименование (субъект, город, округ, улица и т.п.)
внутригородская территория
наименование (субъект, город, округ, улица и т.п.)
муниципальный округ Таганский,
наименование (субъект, город, округ, улица и т.п.)
Николоямская улица
наименование (субъект, город, округ, улица и т.п.)

домовл.(вл.) --- дом 45
нужное подчеркнуть


корпус _____ строение (сооружение) 2
нужное подчеркнуть

на часть подвал этажа помещ. (квартира) 4/П

квартал № 1146 Центральный АО г.Москвы

ПОДВАЛ

№ 4 ГБУ МосгорБТИ Инженерное управление

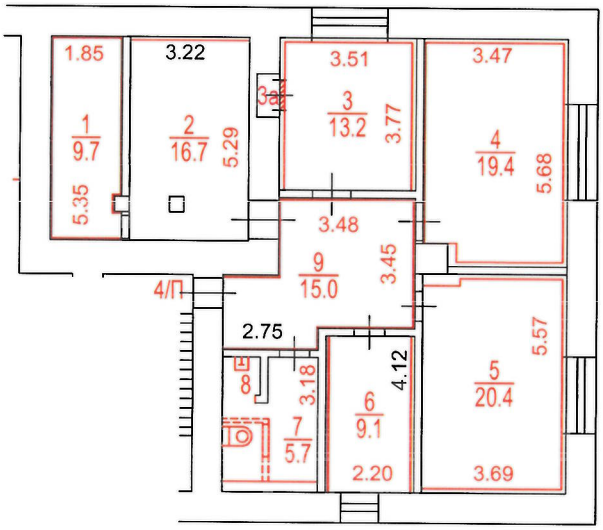

Разрешение на произведенное переоборудование не предъявлено
В кварт. пом. № 4/П
ГБУ МосгорБТИ
" 03 " 10 2023 г.
Исполнитель Зубанова С.В.
Проверил Кузнецова Е.В.

Поэтажный план составлен по состоянию на
" 03 " 10 2023 г.
П/план снял Зубанова С.В.
Проверил Кузнецова Е.В.
" 09 " 10 2023 г.

Масштаб 1:200