ГБУ МосгорБТИ
Инженерное управление

ПОЭТАЖНЫЙ ПЛАН

по адресу: Российская Федерация, город Москва,
наименование (субъект, город, округ, улица и т.п.)
внутригородская территория
наименование (субъект, город, округ, улица и т.п.)
муниципальный округ Пресненский
наименование (субъект, город, округ, улица и т.п.)
Шелепихинское шоссе
наименование (субъект, город, округ, улица и т.п.)


домовл.(вл.) --- дом 17
нужное подчеркнуть

корпус 1 строение (сооружение) ---
нужное подчеркнуть

на часть подвал этажа помещ. (квартира) VIII

квартал № 811 Центральный АО г.Москвы

ПОДВАЛ

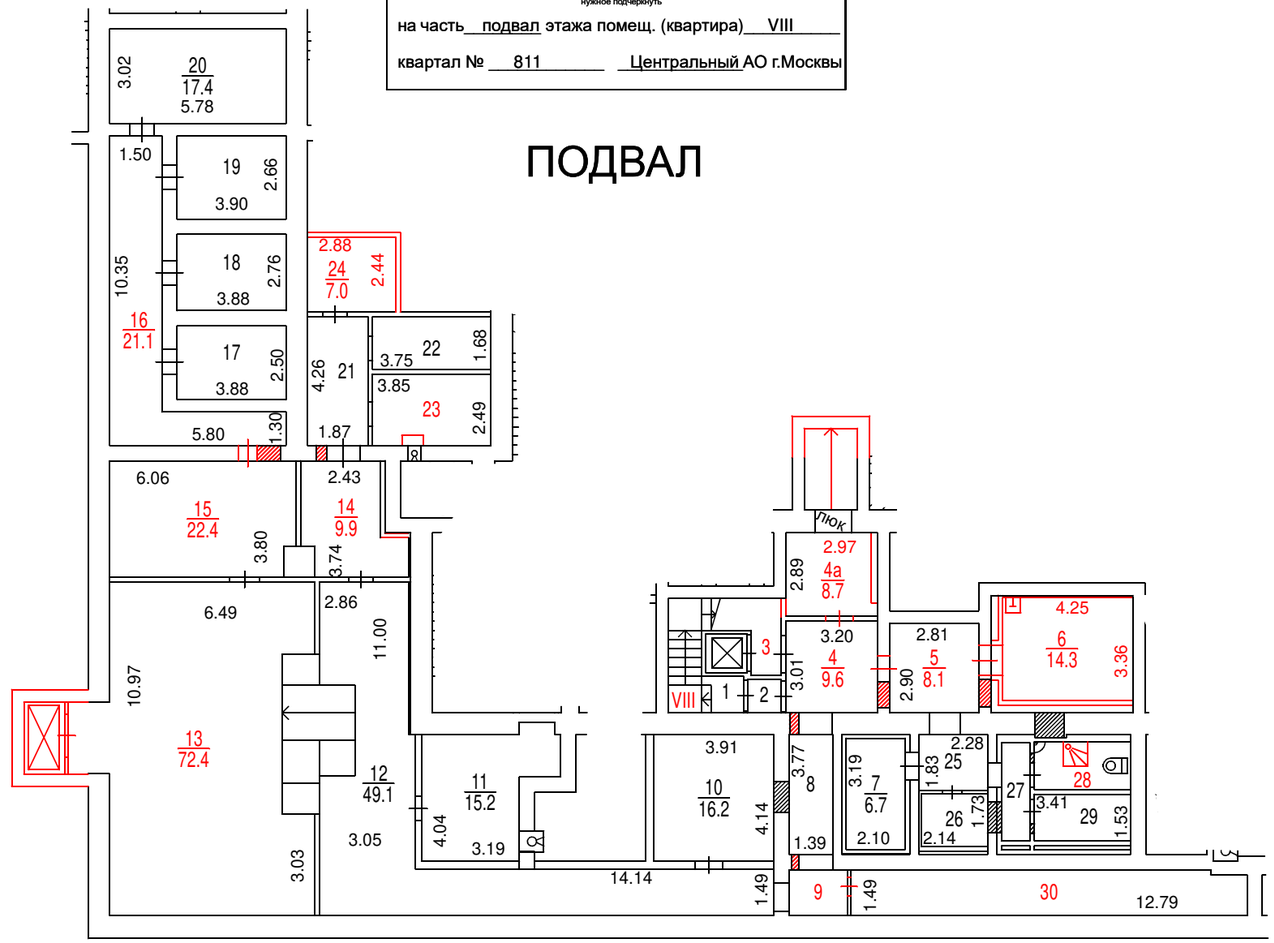

Разрешение на произведенное переоборудование не предъявлено
В кварт. пом. № VIII
ГБУ МосгорБТИ
" 07 " 09 2023 г.
Исполнитель Гурьянова Е.В.
Проверил Кузнецова Е.В.

Масштаб 1:200

ПОЭТАЖНЫЙ ПЛАН

по адресу: Российская Федерация, город Москва,
наименование (субъект, город, округ, улица и т.п.)
внутригородская территория
наименование (субъект, город, округ, улица и т.п.)
муниципальный округ Пресненский
наименование (субъект, город, округ, улица и т.п.)
Шелепихинское шоссе
наименование (субъект, город, округ, улица и т.п.)


домовл.(вл.) --- дом 17
нужное подчеркнуть

корпус 1 строение (сооружение) ---
нужное подчеркнуть

на часть 1 этаж этажа помещ. (квартира) III

квартал № 811 Центральный АО г.Москвы

1 й ЭТАЖ

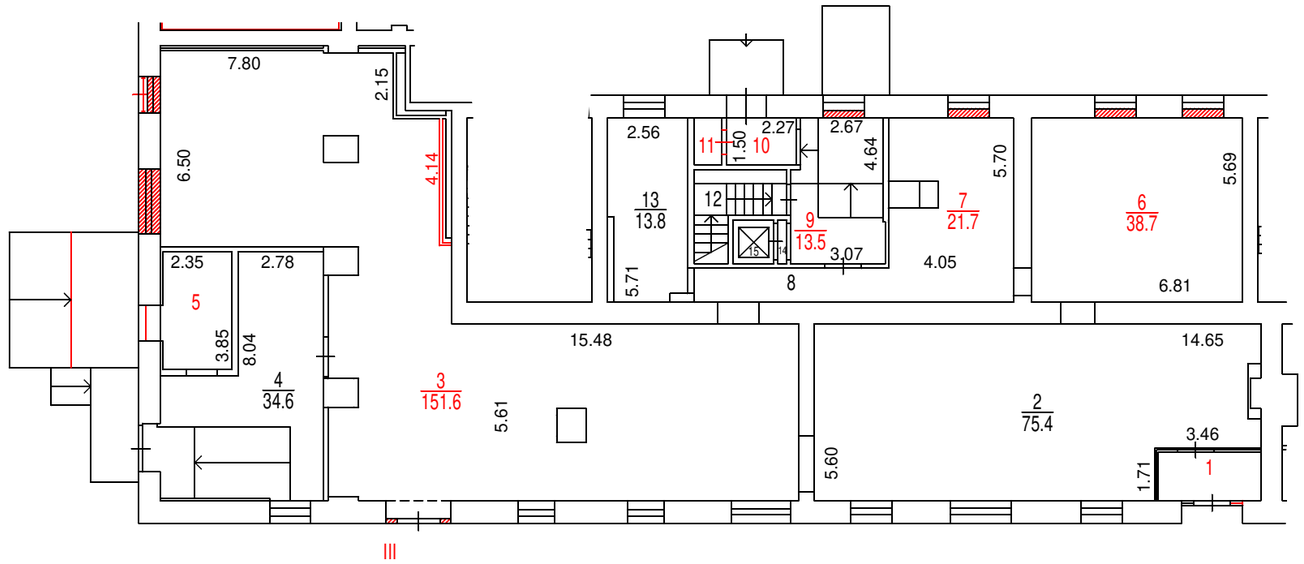

Разрешение на произведенное переоборудование не предъявлено
В кварт. пом. № III
ГБУ МосгорБТИ
" 07 " 09 2023 г.
Исполнитель Гурьянова Е.В.
Проверил Кузнецова Е.В.

Поэтажный план составлен по состоянию на
" 07 " 09 2023 г.
" 29 " 05 2023 г.

ДОКУМЕНТ ПОДПИСАН ЭЛЕКТРОННОЙ ПОДПИСЬЮ

Сертификат: 00E1202DDD1E5D0CBEC04C442F6E4FAAA6
Владелец: Гавиловская Нина Дмитриевна
Сотрудник: Гавиловская Нина Дмитриевна
Действителен: с 27.06.2023 15:10:00 по 19.09.2024 15:10:00

Масштаб 1:200