ГБУ МосгорБТИ
Инженерное управление

ПОЭТАЖНЫЙ ПЛАН


по адресу: (местоположению) Российская Федерация, город Москва, внутригородская территория муниципальный округ Тверской, Садовая-Каретная улица

домовл.(вл.) - дом 6
нужное подчеркнуть

корпус - строение (сооружение) 2
нужное подчеркнуть

квартал № 249 Центральный АО г.Москвы

ЦОКОЛЬНЫЙ ЭТАЖ

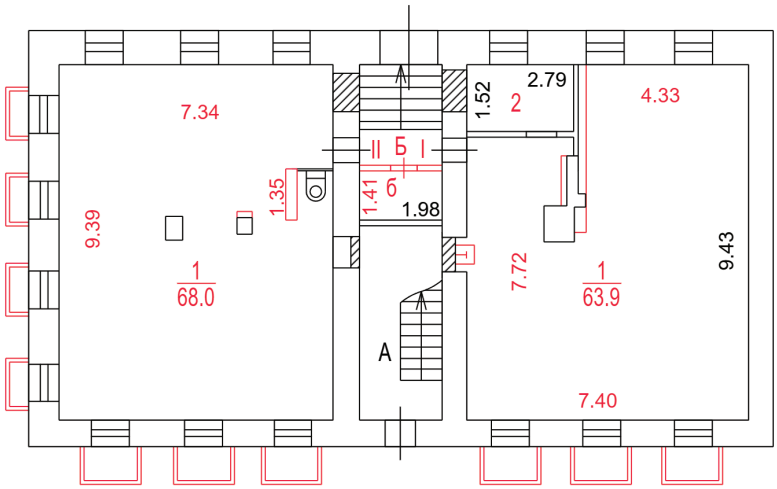

Сведениями о соблюдении требований пункта 4 части 17 статьи 51 Градостроительного кодекса Российской Федерации ГБУ МосгорБТИ не располагает

Согласование на фасадные работы в ГБУ МосгорБТИ не предъявлено

Поэтажный план составлен по состоянию на

" 25 " октября 2024 г.

" 30 " октября 2024 г.

Масштаб 1:200

ДОКУМЕНТ ПОДПИСАН ЭЛЕКТРОННОЙ ПОДПИСЬЮ

Сертификат: 00B64E7F5114A327FCECC77565C4C495EA
Владелец: **Гавиловская Нина Дмитриевна**
Сотрудник: **Гавиловская Нина Дмитриевна**
Действителен: с 10.09.2024 13:23:20 по 04.12.2025 13:23:20