ГБУ МосгорБТИ
Управление
Централизованных работ

ПОЭТАЖНЫЙ ПЛАН

по адресу: Российская Федерация, город Москва
наименование (субъект, город, округ, улица и т.п.)
Внутригородская территория
наименование (субъект, город, округ, улица и т.п.)
муниципальный округ Таганский
наименование (субъект, город, округ, улица и т.п.)
улица Станиславского
наименование (субъект, город, округ, улица и т.п.)

домовл.(вл.) --- дом 11
нужное подчеркнуть


корпус --- строение (сооружение) ---
нужное подчеркнуть

на часть 1 этажа помещ. (квартира) II

квартал № 1154 Центральный АО г.Москвы

430248

1 ЭТАЖ

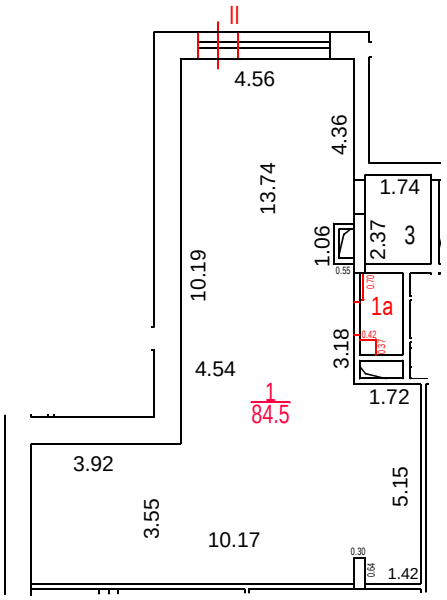

Согласование
на фасадные работы не предъявлено

Разрешение на произведенное переоборудование
В кварт. пом. № II
Территориальному бюро технической инвентаризации не предъявлено
" 20 " декабря 2021 г.
Исполнитель Васильева М.В.
Проверил Попова В.И.

Поэтажный план составлен по состоянию на
" 20 " декабря 2021 г.
" 27 " декабря 2021 г.

Масштаб 1:200

ДОКУМЕНТ ПОДПИСАН ЭЛЕКТРОННОЙ ПОДПИСЬЮ

Сертификат: 0223428400B6AC9791410ECF8B9C1DDE1A
Владелец: ГБУ МосгорБТИ
Сотрудник: Гавиловская Нина Дмитриевна
Действителен: с 20.01.2021 10:52:01 по 01.01.2022 11:01:01