ПОЭТАЖНЫЙ ПЛАН

по адресу: Российская Федерация, город Москва
наименование (субъект, город, округ, улица и т.п.)
внутригородская территория
наименование (субъект, город, округ, улица и т.п.)
муниципальный округ Академический
наименование (субъект, город, округ, улица и т.п.)
улица Кржижановского
наименование (субъект, город, округ, улица и т.п.)

домовл.(вл.) - дом 15
нужное подчеркнуть


корпус 1 строение (сооружение) -
нужное подчеркнуть

на часть 3 этажа помещ. (квартира) I

квартал № 2647 Юго-Западный АО г.Москвы

№ 8 ГБУ МосгорБТИ Инженерное управление

3 ЭТАЖ

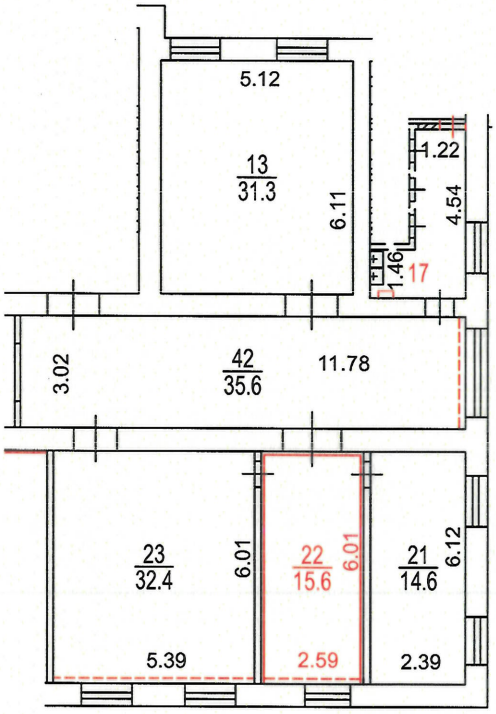

Сведениями о соблюдении требований пункта 4 части 17 статьи 51 Градостроительного кодекса Российской федерации ГБУ МосгорБТИ не располагает

Поэтажный план составлен по состоянию на
"17" 04 2023 г.
П/план снял Михеркин К.В.
Проверил Механцева Н.В.
"03" 10 2023 г.

Масштаб 1:200